



GRANICA OBSZARU OBJĘTEGO PLANEM

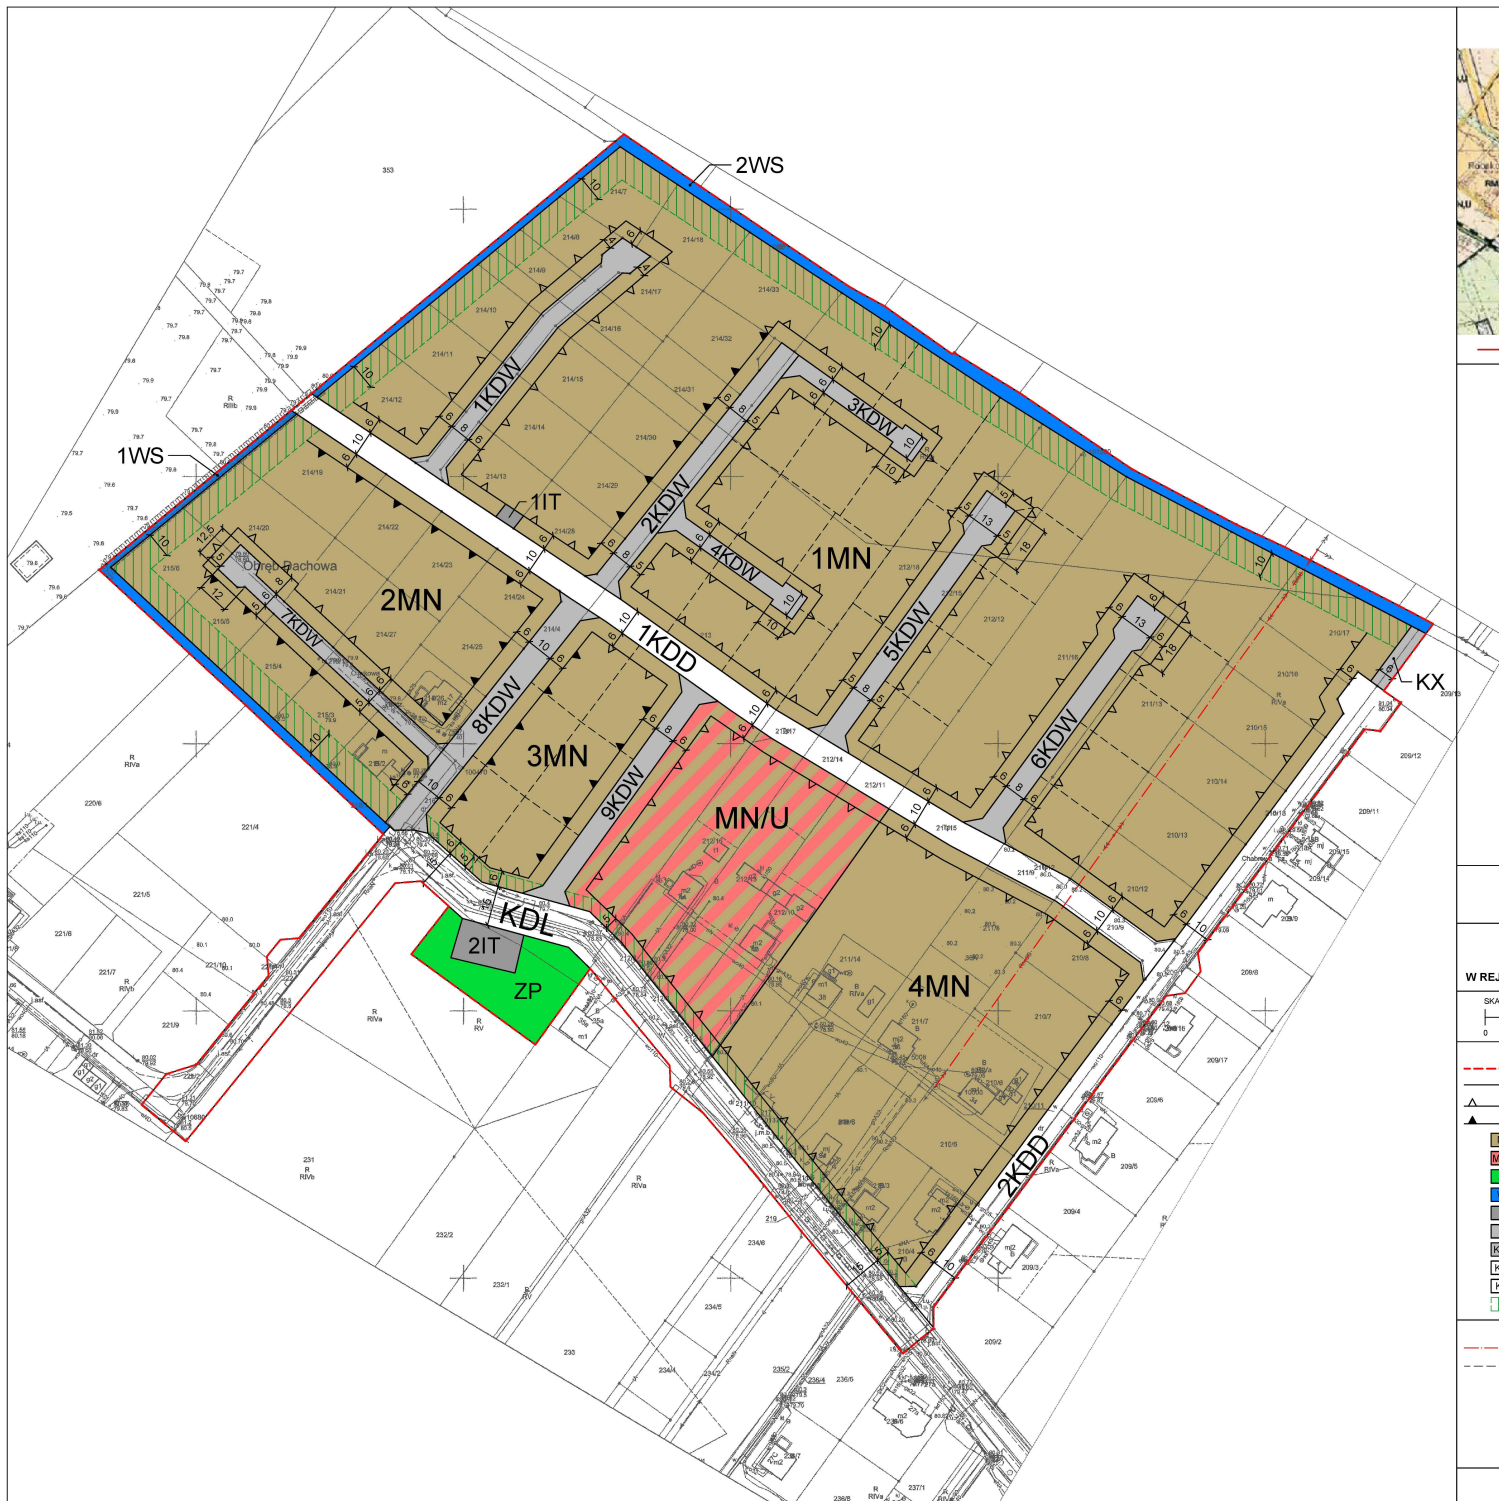

Załącznik Nr 1  
do uchwały Nr  
Rady Miasta i Gminy Kórnik  
z dnia

**MIĘSCOWY PLAN  
ZAGOSPODAROWANIA PRZESTRZENNEGO  
W DACHOWIE,  
W REJONIE ULIC NOWINA I CHABROWA, GMINA KÓRNIK**

SKALA 1:1000

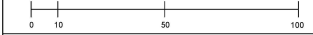

OZNACZENIA	
	GRANICA OBSZARU OBJĘTEGO PLANEM
	LINIA ROZGRANICZAJĄCA TERENY O RÓŻNYM PRZEZNACZENIU LUB RÓŻNYCH ZASADACH ZAGOSPODAROWANIA
	NIERZECZĄCZALNA LINIA ZABUDOWY
	OBOWIĄZUJĄCA LINIA ZABUDOWY
	MN TERENY ZABUDOWY MIESZKANIOWEJ JEDNORODZINNEJ
	MN/U TEREN ZABUDOWY MIESZKANIOWEJ JEDNORODZINNEJ LUB ZABUDOWY UŚLUGOWEJ
	ZP TEREN ZIELENI URZĄDZENIOWEJ
	1WS TERENY WÓD POWIERZCHNIOWYCH ŚRODŁADOWYCH
	1IT TERENY INFRASTRUKTURY TECHNICZNEJ
	KX TEREN CIĄGU PIESZEGO
	KDW TERENY DRÓG WEWNĘTRZNYCH
	KDD TERENY DRÓG PUBLICZNYCH KLASY DOJAZDOWEJ
	KDL TEREN DRÓGI PUBLICZNEJ KLASY LOKALNEJ
	STREFY ZIELENI

INFORMACJE	
	NAPOWIETRZNA LINIA ELEKTROENERGETYCZNA 8N-15kV
	PROPONOWANY PODZIAŁ DZIAŁEK
OBSZAR OBJĘTY PLANEM POŁOŻONY JEST W GRANICACH: - GŁÓWNEGO ZBIORNIKA WÓD PODZIEMNYCH NR 143 - SUBZBIORNIK INOWROCŁAW - GNEZNO - GŁÓWNEGO ZBIORNIKA WÓD PODZIEMNYCH NR 144 - DOLINA KOPALNA WIELKOPOLSKA	