


GRANICA OBSZARU OBJĘTEGO PLANEM



Załącznik Nr 1 do uchwały Nr  
Rady Miasta i Gminy Kórnik  
z dnia

**MIEJSKOWY PLAN  
ZAGOSPODAROWANIA PRZESTRZENNEGO  
W KAMIONKACH, W REJONIE ULIC:  
MIECZEWSKA, SPACEROWA I LEŚNY ZAKĄTEK  
- DO GRANICY Z LASEM,  
GMINA KÓRNIK**

SKALA 1:2000

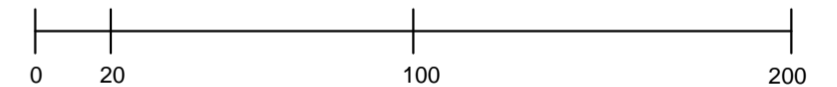

**OZNACZENIA**

- GRANICA OBSZARU OBJĘTEGO PLANEM
- LINIA ROZGRANICZAJĄCA TERENY O RÓŻNYM PRZEZNACZENIU LUB RÓŻNYCH ZASADACH ZAGOSPODAROWANIA
- NIEPRZEKACZALNA LINIA ZABUDOWY
- OBOWIĄZUJĄCA LINIA ZABUDOWY
- MN TERENY ZABUDOWY MIESZKANIOWEJ JEDNORODZINNEJ
- MN/U TERENY ZABUDOWY MIESZKANIOWEJ JEDNORODZINNEJ I ZABUDOWY USŁUGOWEJ
- U TERENY ZABUDOWY USŁUGOWEJ
- ZP TERENY ZIELENI URZĄDZONEJ
- Z TERENY ZIELENI
- ZI TEREN ZIELENI IZOLACYJNEJ
- ZL TEREN LASU
- IT TERENY INFRASTRUKTURY TECHNICZNEJ
- KP TERENY PARKINGÓW
- KX TERENY PUBLICZNYCH CIĄGÓW PIESZYCH
- KDW TERENY DRÓG WEWNĘTRZNYCH
- KDD TERENY DRÓG PUBLICZNYCH DOJAZDOWYCH
- KDL TEREN DRUGI PUBLICZNEJ LOKALNEJ

**INFORMACJE**

- PROPONOWANY PODZIAŁ DZIAŁEK
  - NAWIETRZNA LINIA ELEKTROENERGETYCZNA SN-15kV
  - TRASA PRZESYŁOWEJ NAWIETRZNEJ LINII ELEKTROENERGETYCZNEJ O NAPIĘCIU 2 x 220 kV + 2 x 400 kV RELACJI PLEWISKA - KROMOLICE WRAZ Z GRANICAMI PASA TECHNOLOGICZNEGO
  - STANOWISKA ARCHEOLOGICZNE NR:  
AZP 55-28/7, AZP 55-28/29, AZP 55-28/30
- OBSZAR OBJĘTY PLANEM POŁOŻONY JEST W GRANICACH  
GŁÓWNEGO ZBIORNIKA WÓD PODZIEMNYCH NR 144  
- DOLINA KOPALNA WIELKOPOLSKA