


BNIIN GMINA KORNIK

MIEJSCOWY PLAN ZAGOSPODAROWANIA PRZESTRZENNEGO TERENOW BUDOWNICTWA MIESZKANIOWEGO JEDNORODZINNEGO REJON ULICY KANAROWEJ


- LEGENDA
- GRANICA TERENU ZATWIERDZONEGO PLANEM
 - LINIA ROZGRANICZAJĄCA TERENY RÓŻNEGO PRZEZNACZENIA
 - LINIA PODZIAŁU WEWNĘTRZNEGO ISTNIEJĄCA OBOWIĄZUJĄCA
 - LINIA PODZIAŁU WEWNĘTRZNEGO DO LUKWIDACJI
 - LINIA PODZIAŁU WEWNĘTRZNEGO PROJEKTOWANA
 - LINIE ZABUDOWY OBOWIĄZUJĄCE
 - PROJEKTOWANE BUDYNKI U-BUDYNKI Z USŁUGAMI
 - PROJEKTOWANA ZIELEN WYSOKA
 - LINIA ENERGETYCZNA DO SKABLOWANIA
 - TERENY BUDOWNICTWA MIESZKANIOWEGO NISKIEGO
 - TERENY BUD. MIESZK. I NIEUCIAZWEJ DZIAŁ. RZEMIEŚLNICZEJ
 - TERENY URZĄDZEŃ ELEKTROENERGETYCZNYCH
 - ULICE DOJAZDOWE
 - TERENY ZIELENI PUBLICZNEJ
 - NUMER USTALENIA

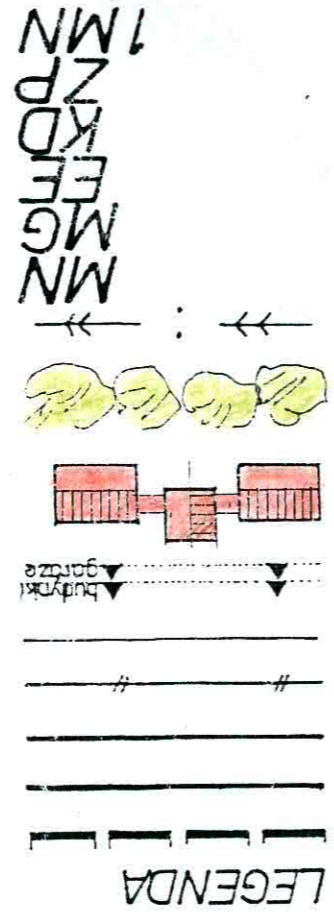

ZACZNIK DO UCHWAŁY NR. V/35/2003
RADY MIEJSKIEJ W KORNIKU Z DN. 29.01.2003R.
1:1000
RYSUNEK PLANU

Mapa sytuacyjna 1:1000

1 Osnowa: Układ lokalny poligonizacja wykonana przez WPGK Poznań w r. 1968
2 Planiarz szczegółów wykonano metodą bezpośrednią WPGK Poznań w r. 1971. Wyk B Łajszner
3 Mapa: siatka kwadratów i osnowa na kordynatach, syl. podz. transwersalna
Wyk A Golembowski J Michalak
4 Nivielacja: dowiązana do techn. niw. reparów wyk. przez WPGK Poznań
- poziom odniesienia Kroszkiad wykonal. z Adamek

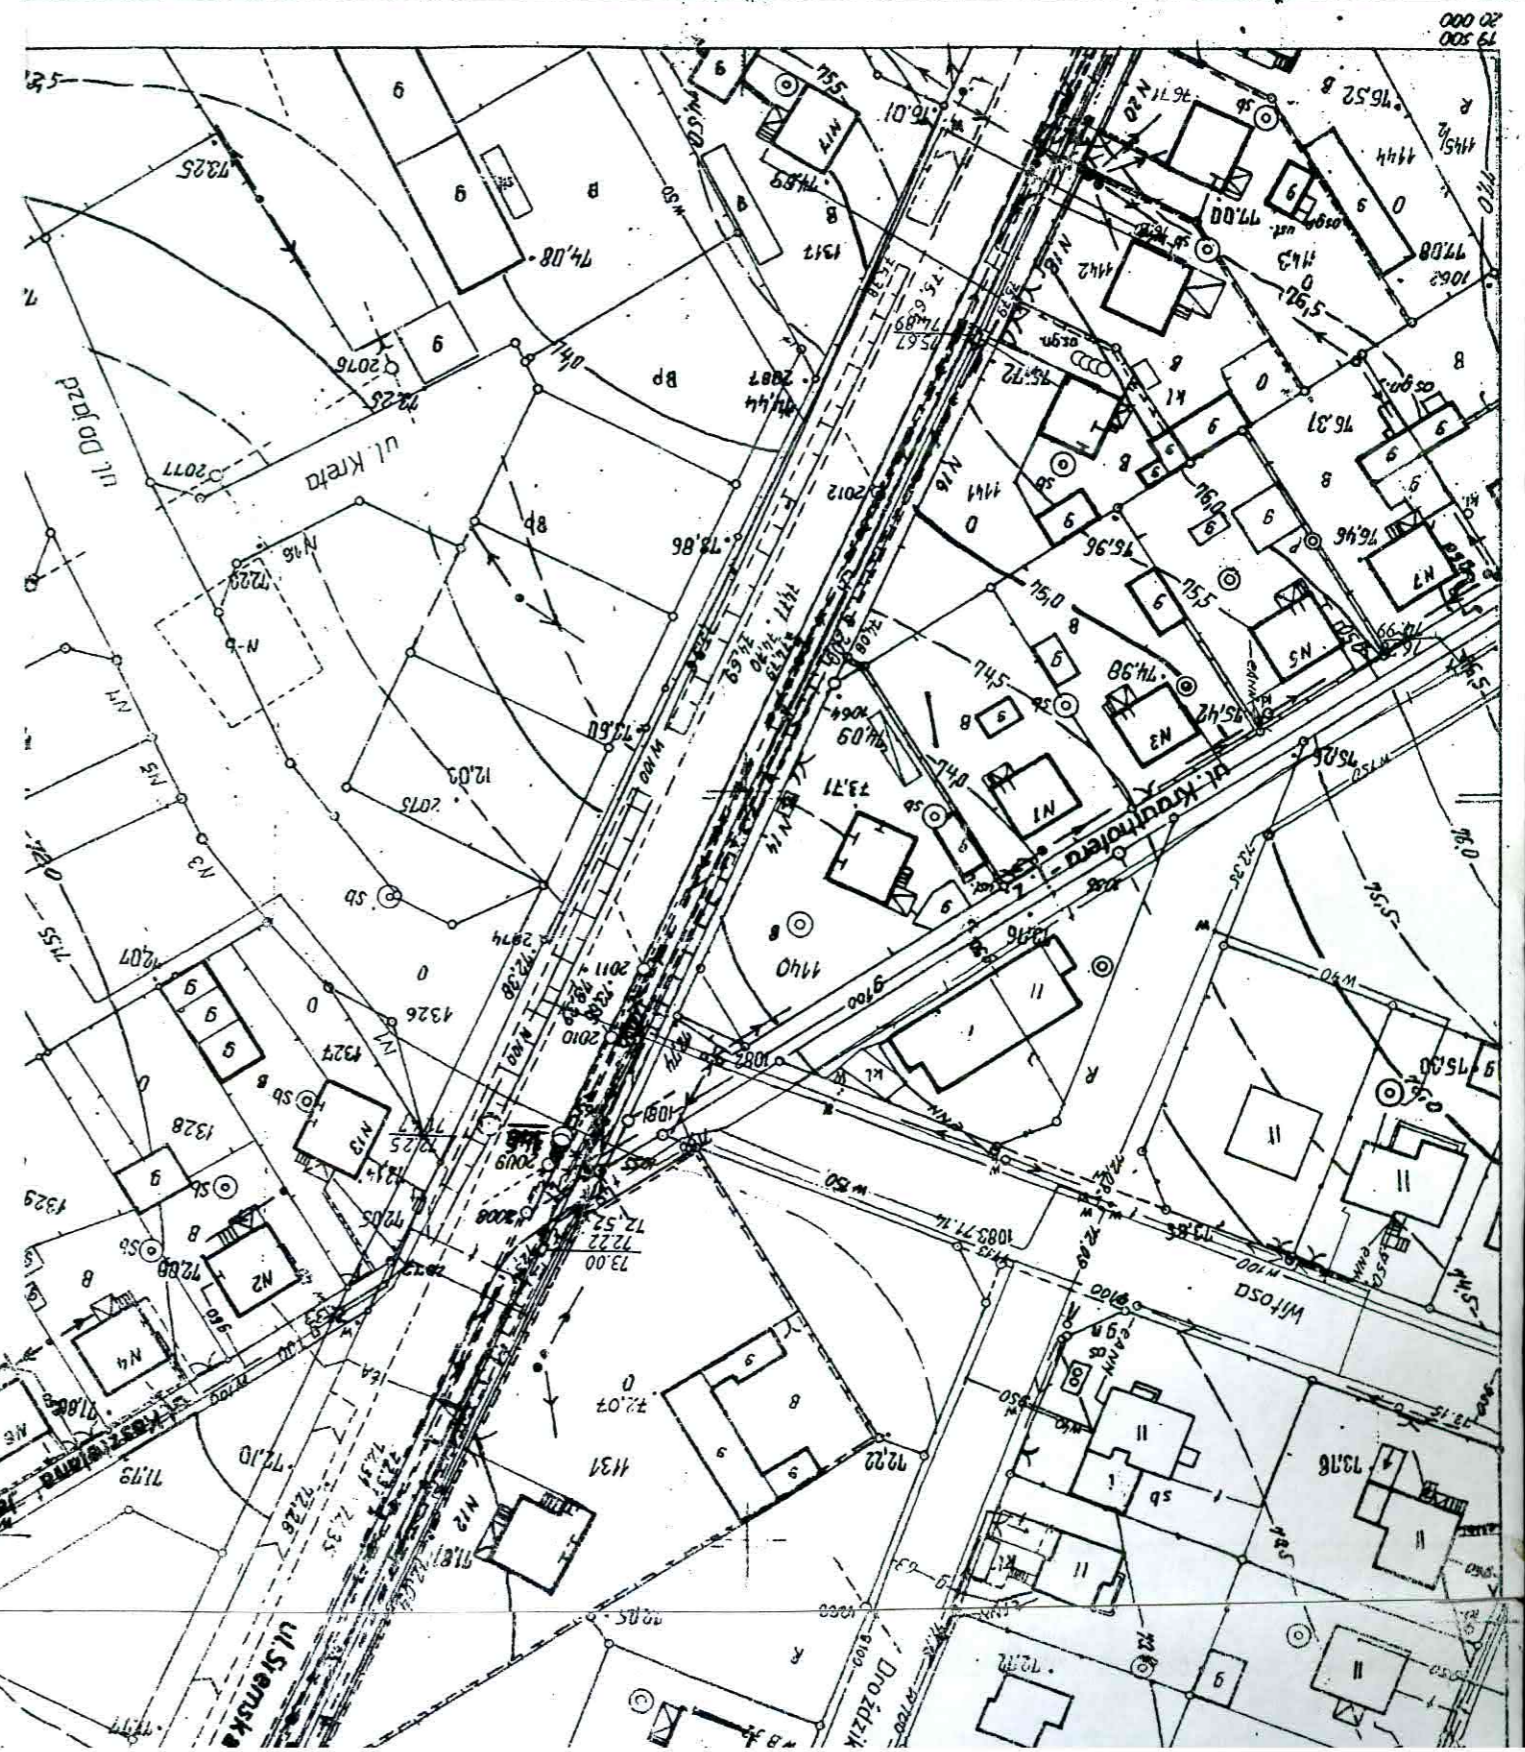

mgr inż arch. Henryk Sułtyś
Członek Zachodniej Okręgowej Izby Urbanistów nr Z-24

5913-21/01/12

20-16 (28-b)

Województwo : poznańskie
Powiat : Śrem

M. KORNIK