


**Miejscowy plan zagospodarowania przestrzennego w rejonie ulic Słonecznej i Dworcowej,
obręb geodezyjny Dziećmierowo, gmina Kórnik**

Załącznik nr 1 do Uchwały Nr XXIX/348/2016
Rady Miasta i Gminy Kórnik z dnia 28 grudnia 2016 r.

Przewodniczący
Rady Miasta i Gminy Kórnik
A. Lewandowski
Adam Lewandowski

SKALA 1:1000

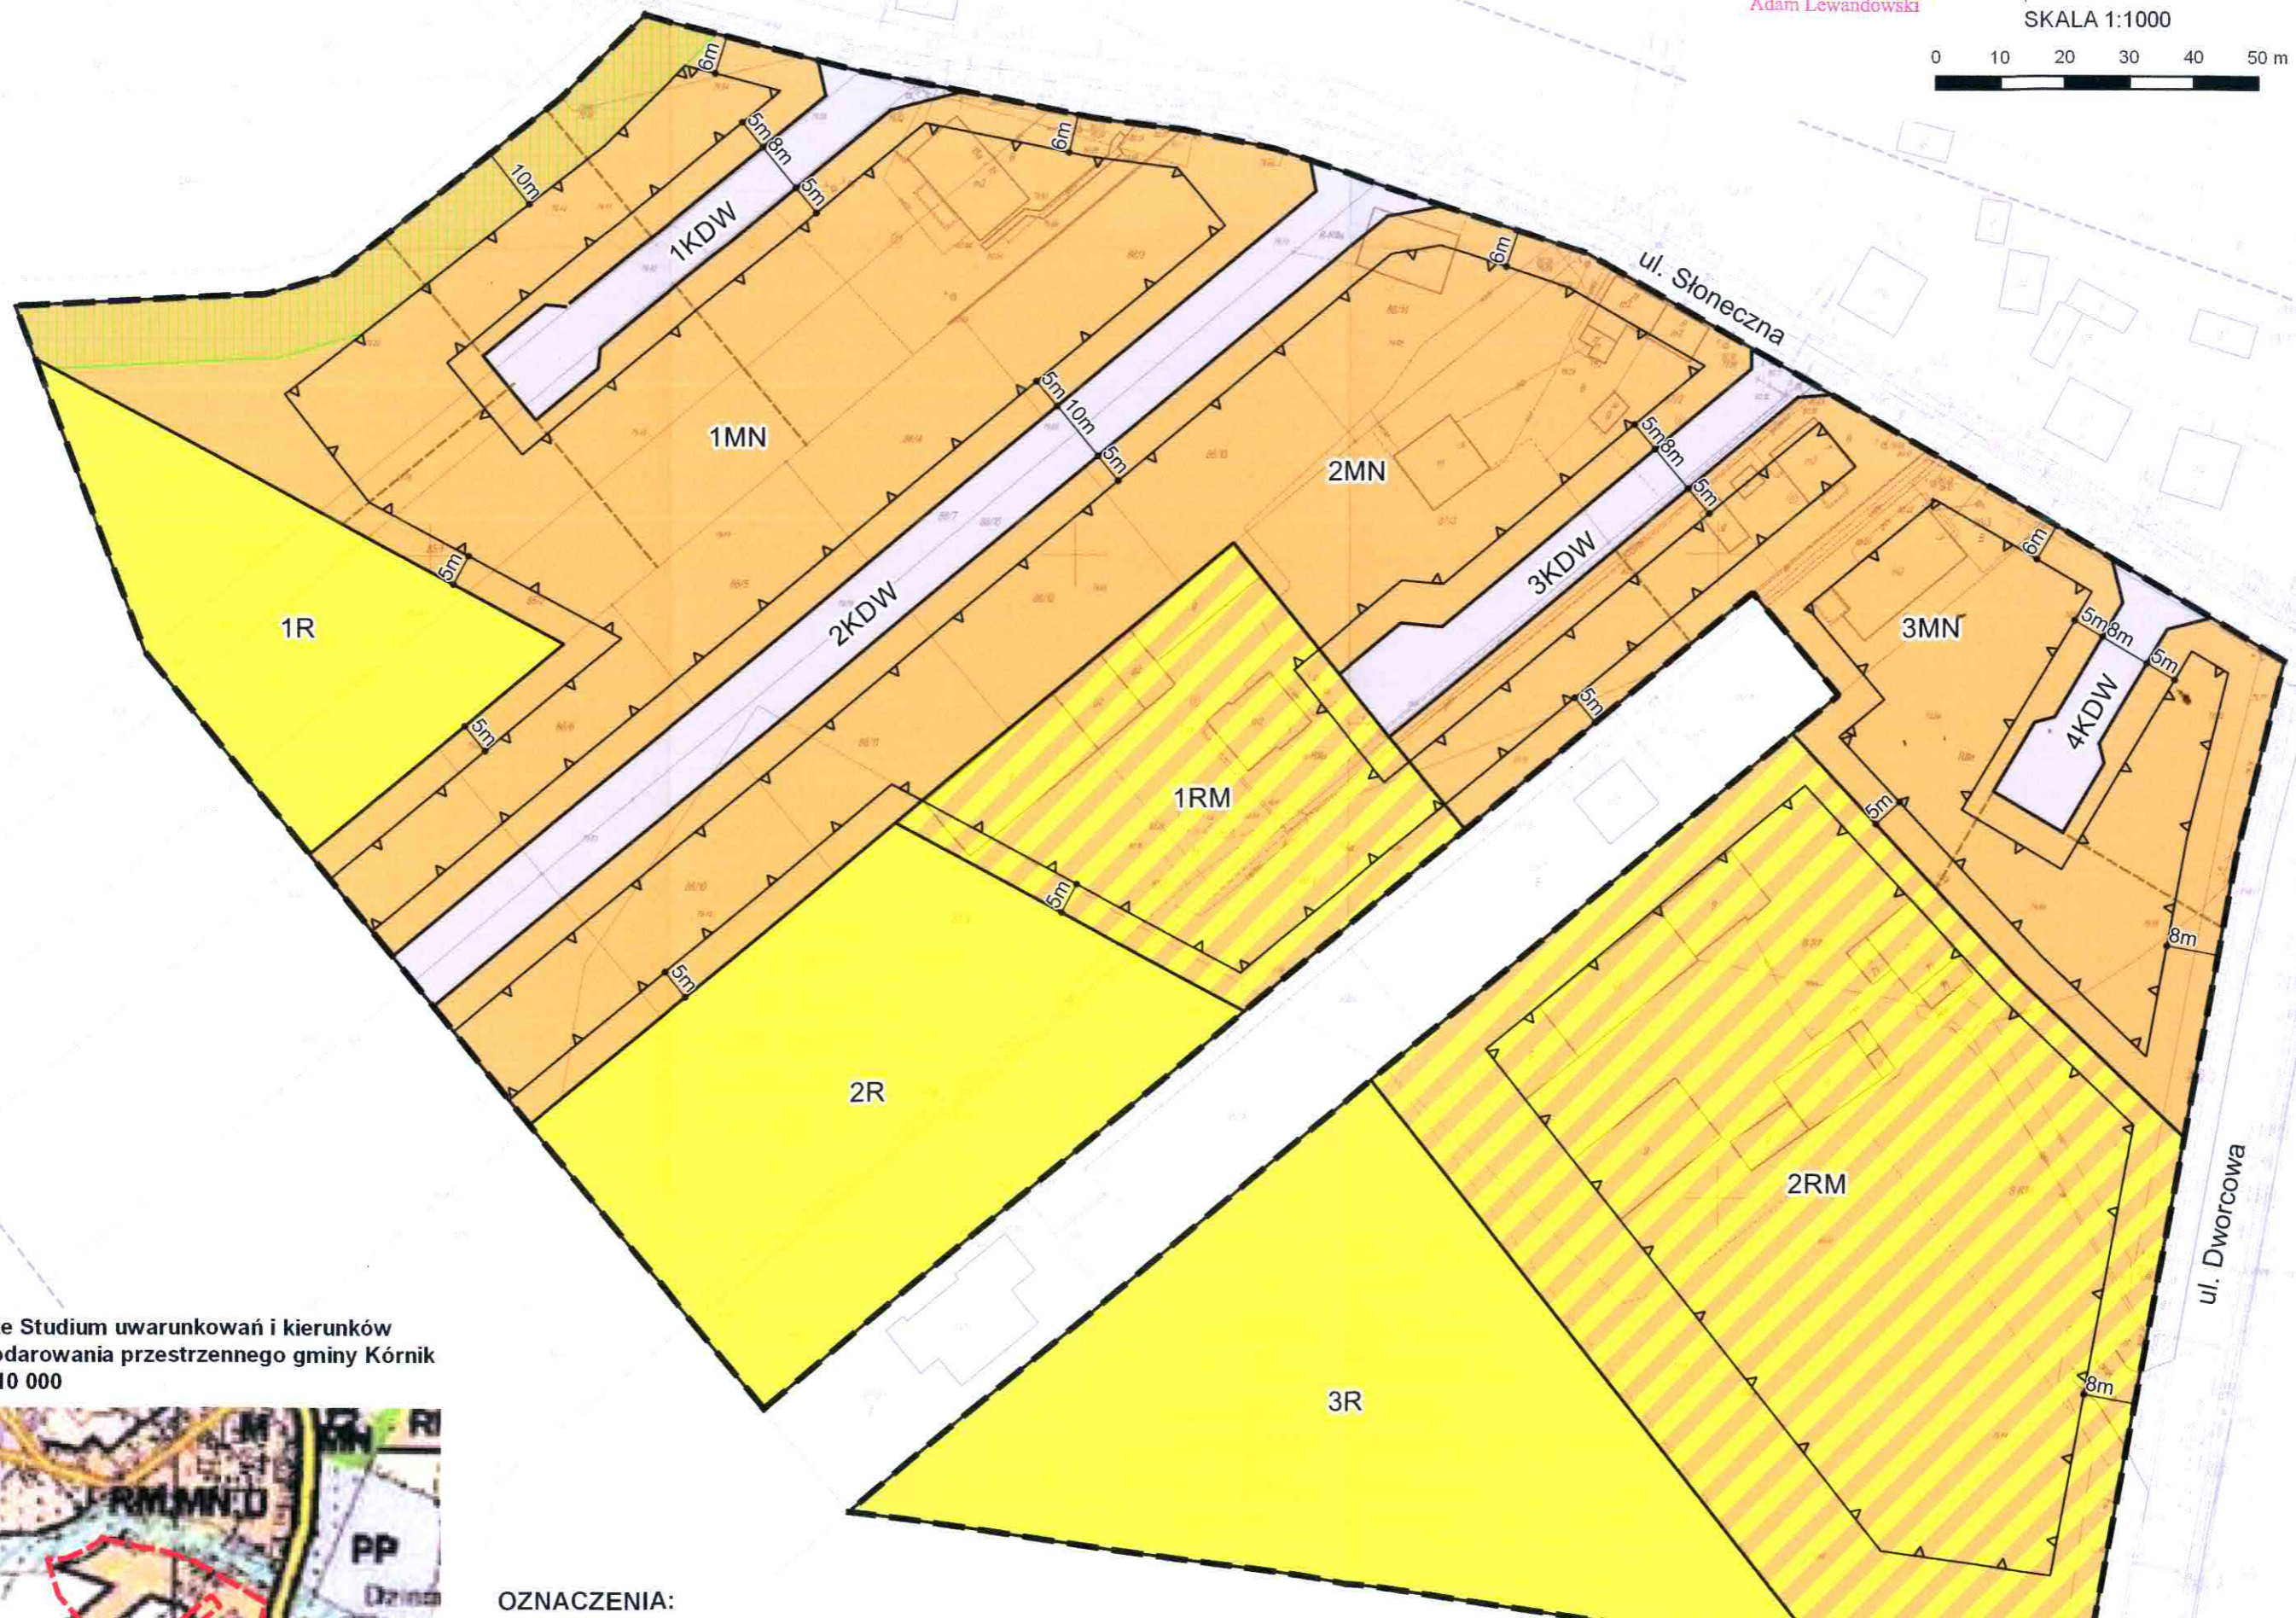

Wrys z Studium uwarunkowań i kierunków
zagospodarowania przestrzennego gminy Kórnik
skala 1:10 000



OZNACZENIA: