

UCHWAŁA NR XIV/206/2025
RADY MIASTA I GMINY KÓRNIK

z dnia 28 maja 2025 r.

**w sprawie miejscowego planu zagospodarowania przestrzennego dla części obrębu
Dachowa w rejonie ul. Poznańskiej i Szerokiej, gmina Kórnik – etap 7**

Na podstawie art. 18 ust. 2 pkt 5 ustawy z dnia 8 marca 1990 r. o samorządzie gminnym (Dz. U. z 2024 r. poz. 1465, 1572, 1907 i 1940), art. 20 ust. 1 ustawy z dnia 27 marca 2003 r. o planowaniu i zagospodarowaniu przestrzennym (Dz. U. z 2024 r. poz. 1130, 1907 i 1940), w związku z art. 67 ust. 3 pkt 4 ustawy z dnia 7 lipca 2023 r. o zmianie ustawy o planowaniu i zagospodarowaniu przestrzennym oraz niektórych innych ustaw (Dz. U. z 2023 r. poz. 1688, 1824 i 527), Rada Miasta i Gminy Kórnik uchwala, co następuje:

§ 1. 1. Uchwala się miejscowy plan zagospodarowania przestrzennego dla części obrębu Dachowa w rejonie ul. Poznańskiej i Szerokiej, gm. Kórnik – etap 7, po stwierdzeniu, że nie narusza on ustaleń Studium uwarunkowań i kierunków zagospodarowania przestrzennego gminy Kórnik, zatwierdzonego uchwałą nr LV/450/98 Rady Miejskiej w Kórniku z dnia 16 czerwca 1998 r. ze zmianami.

2. Integralnymi częściami uchwały są:

- 1) Załącznik nr 1 - rysunek miejscowego planu, opracowany w skali 1:1000;
- 2) Załącznik nr 2 - rozstrzygnięcie Rady Miasta i Gminy Kórnik o sposobie rozpatrzenia uwag wniesionych do projektu planu;
- 3) Załącznik nr 3 - rozstrzygnięcie Rady Miasta i Gminy Kórnik o sposobie realizacji, zapisanych w planie, inwestycji z zakresu infrastruktury technicznej, które należą do zadań własnych gminy oraz o zasadach ich finansowania, zgodnie z przepisami o finansach publicznych;
- 4) Załącznik nr 4 - dokument elektroniczny zawierający dane przestrzenne.

3. Granicę miejscowego planu zagospodarowania przestrzennego określa rysunek planu oraz Załącznik nr 4.

§ 2. Ilekroć w uchwale jest mowa o:

- 1) budynku gospodarczo - garażowym - należy przez to rozumieć budynek gospodarczy lub garażowy lub łączący obie te funkcje w dowolnych proporcjach;
- 2) budynku mieszkalno - usługowym - należy przez to rozumieć budynek z jednym lokalem mieszkalnym oraz jednym lokalem użytkowym o powierzchni całkowitej większej niż 30% powierzchni całkowitej budynku;

- 3) nieprzekraczalnej linii zabudowy - należy przez to rozumieć linię wyznaczającą najmniejszą dopuszczalną odległość sytuowania wiaty oraz ściany zewnętrznej budynku od linii rozgraniczającej tereny;
- 4) powierzchni całkowitej zabudowy - należy przez to rozumieć sumę powierzchni całkowitych wszystkich kondygnacji w budynkach zlokalizowanych na działce budowlanej;
- 5) powierzchni zabudowy - należy przez to rozumieć sumę powierzchni zabudowy wszystkich budynków i wiat zlokalizowanych na działce budowlanej;
- 6) pylonie reklamowym - należy przez to rozumieć wolno stojące urządzenie reklamowe połączone trwale z gruntem o wysokości nie większej niż 8 m i wymiarach w rzucie: nie więcej niż 1,5 m x 0,5 m.

§ 3. 1. Ustala się następujące przeznaczenie terenów:

- 1) teren zabudowy mieszkaniowej jednorodzinnej, oznaczony symbolem **MN**;
- 2) teren zabudowy mieszkaniowej jednorodzinnej lub zabudowy usługowej, oznaczony symbolem **MN/U**;
- 3) teren zabudowy usługowej, oznaczony symbolem **U**;
- 4) teren zieleni z wodami powierzchniowymi śródlądowymi, oznaczony symbolem **Z/WS**;
- 5) tereny dróg wewnętrznych, oznaczone symbolami **1KDW** i **2KDW**;
- 6) teren drogi publicznej klasy dojazdowej, oznaczony symbolem **KDD**.

2. Linie rozgraniczające tereny o różnym przeznaczeniu lub różnych zasadach zagospodarowania określono na rysunku planu.

§ 4. 1. W zakresie zasad ochrony i kształtowania ładu przestrzennego, zasad kształtowania krajobrazu oraz wymagań wynikających z potrzeb kształtowania przestrzeni publicznych ustala się lokalizację budynków i wiat zgodnie z nieprzekraczalnymi liniami zabudowy oraz zgodnie z przepisami odrębnymi.

2. Dopuszcza się lokalizację:

- 1) obiektów małej architektury;
- 2) wyłącznie ogrodzeń ażurowych rozumianych jako ogrodzenia, w których udział powierzchni pełnej wynosi nie więcej niż 40%.

3. Dopuszcza się wydzielanie działek o dowolnej powierzchni przeznaczonych pod lokalizację obiektów stacji transformatorowych lub przepompowni ścieków.

4. Zakazuje się lokalizacji:

- 1) ogrodzeń z przesłami z prefabrykowanych elementów betonowych;
- 2) reklam, z wyjątkiem szyldów i pylonów reklamowych, zgodnie z ustaleniami planu.

§ 5. W zakresie zasad ochrony środowiska, przyrody i krajobrazu ustala się:

- 1) zapewnienie dopuszczalnych poziomów hałasu w środowisku:

- a) jak dla terenów zabudowy mieszkaniowej jednorodzinnej na terenie **MN**,
 - b) jak dla terenów mieszkaniowo-usługowych na terenie **MN/U**,
 - c) jak dla terenów zabudowy związanej ze stałym lub czasowym pobytem dzieci i młodzieży na terenie **U** w przypadku lokalizacji budynków przeznaczonych na potrzeby oświaty,
 - d) jak dla terenów domów opieki społecznej na terenie **U** w przypadku lokalizacji budynków przeznaczonych na potrzeby opieki społecznej lub socjalnej;
- 2) zagospodarowanie odpadów zgodnie z przepisami odrębnymi;
- 3) uwzględnienie ograniczeń i zakazów, zgodnie z przepisami odrębnymi, w zakresie eksploatacji instalacji, w których następuje spalanie paliw dla celów grzewczych.

§ 6. W zakresie zasad kształtowania zabudowy oraz wskaźników zagospodarowania terenu zabudowy mieszkaniowej jednorodzinnej, oznaczonego symbolem **MN** ustala się:

- 1) dopuszczenie lokalizacji na działce budowlanej:
- a) jednego budynku mieszkalnego jednorodzinnego wolnostojącego,
 - b) jednego wolnostojącego budynku gospodarczo-garażowego o powierzchni zabudowy nie większej niż 50 m²,
 - c) jednego szyldu dla każdej działalności gospodarczej, na ogrodzeniach lub elewacjach, o powierzchni ekspozycji reklamy nie większej niż 1,5 m²,
 - d) wiat o wysokości nie większej niż 3 m;
- 2) wysokość budynku mieszkalnego jednorodzinnego nie większą niż 9 m i nie więcej niż dwie kondygnacje nadziemne, w tym poddasze użytkowe;
- 3) wysokość budynku gospodarczo - garażowego nie większą niż 5,5 m i nie więcej niż jedna kondygnacja nadziemna;
- 4) powierzchnię zabudowy działki budowlanej nie większą niż 25%;
- 5) intensywność zabudowy, rozumianą jako wskaźnik powierzchni całkowitej zabudowy w odniesieniu do powierzchni działki budowlanej: od 0 do 0,75;
- 6) powierzchnię biologicznie czynną na działce budowlanej nie mniejszą niż 60%;
- 7) powierzchnię nowo wydzielonej działki budowlanej nie mniejszą niż 800 m²;
- 8) dachy strome dwuspadowe lub wielospadowe, o kącie nachylenia połaci dachowych od 30° do 50°, z zastrzeżeniem pkt 9;
- 9) dopuszczenie stosowania dachów o dowolnym kącie nachylenia połaci dachowych nad wiatami oraz takimi częściami budynków mieszkalnych jednorodzinnych, jak: wykusze, lukarny, zadaszenia wejść, balkonów i tarasów oraz części garażowe;
- 10) liczbę miejsc do parkowania samochodów osobowych na działce budowlanej: minimum dwa na jeden lokal mieszkalny oraz minimum jedno na lokal użytkowy.

§ 7. W zakresie zasad kształtowania zabudowy oraz wskaźników zagospodarowania terenu zabudowy mieszkaniowej jednorodzinnej lub zabudowy usługowej, oznaczonego symbolem **MN/U** ustala się:

1) dopuszczenie lokalizacji na działce budowlanej:

- a) jednego budynku mieszkalnego jednorodzinnego wolnostojącego,
- b) jednego budynku usługowego albo budynku mieszkalno-usługowego, w tym handlowego o powierzchni sprzedaży nie większej niż 200 m²,
- c) jednego wolno stojącego budynku gospodarczo-garażowego o powierzchni zabudowy nie większej niż 50 m²,
- d) wiat o wysokości nie większej niż 3 m,
- e) jednego szyldu dla każdej działalności gospodarczej, na ogrodzeniach lub elewacjach, o powierzchni ekspozycji reklamy nie większej niż 3 m²,
- f) wyłącznie usług nieuciążliwych, rozumianych jako działalność usługowa, której oddziaływanie zawiera się w granicach terenu inwestycji, na którym działalność ta jest prowadzona;

2) wysokość budynku mieszkalnego jednorodzinnego lub usługowego albo mieszkalno - usługowego nie większą niż 9 m i nie więcej niż dwie kondygnacje nadziemne, w tym poddasze użytkowe;

3) wysokość budynku gospodarczo-garażowego nie większą niż 5,5 m i nie więcej niż jedna kondygnacja nadziemna;

4) powierzchnię zabudowy działki budowlanej nie większą niż 40%;

5) intensywność zabudowy, rozumianą jako wskaźnik powierzchni całkowitej zabudowy w odniesieniu do powierzchni działki budowlanej: od 0 do 1,2;

6) powierzchnię biologicznie czynną na działce budowlanej nie mniejszą niż 30%;

7) powierzchnię nowo wydzielonej działki budowlanej nie mniejszą niż 800 m²;

8) dachy strome dwuspadowe, o kącie nachylenia połaci dachowych od 30° do 50°, z zastrzeżeniem pkt 9;

9) dopuszczenie stosowania dachów o dowolnym kącie nachylenia połaci dachowych nad wiatami oraz takimi częściami budynków, jak: wykusze, lukarny, zadaszenia wejść, balkonów i tarasów oraz części garażowe;

10) liczbę miejsc do parkowania samochodów osobowych na działce budowlanej:

- a) minimum dwa na jeden lokal mieszkalny,
- b) minimum jedno na 30 m² powierzchni sprzedaży budynku handlowego,
- c) minimum jedno na 30 m² powierzchni użytkowej lokalu użytkowego oraz budynku usługowego, innego niż handlowy;

11) liczbę miejsc do parkowania pojazdów zaopatrzonych w kartę parkingową zgodnie z wymaganiami określonymi w przepisach odrębnych.

§ 8. W zakresie zasad kształtowania zabudowy oraz wskaźników zagospodarowania terenu zabudowy usługowej, oznaczonego symbolem **U** ustala się:

1) dopuszczenie lokalizacji na działce budowlanej:

a) budynków usługowych, w tym handlowych o powierzchni sprzedaży nie większej niż 200 m²,

b) boisk oraz plenerowych urządzeń sportowych i rekreacyjnych,

c) jednego szyldu dla każdej działalności usługowej, w postaci tablicy reklamowej na elewacjach, o powierzchni ekspozycji reklamy nie większej niż 3 m² albo pylonu reklamowego;

2) wysokość budynków nie większą niż 9 m;

3) powierzchnię zabudowy działki budowlanej nie większą niż 40%;

4) intensywność zabudowy, rozumianą jako wskaźnik powierzchni całkowitej zabudowy w odniesieniu do powierzchni działki budowlanej: od 0 do 1,2;

5) powierzchnię biologicznie czynną na działce budowlanej nie mniejszą niż 30%;

6) powierzchnię nowo wydzielonej działki budowlanej nie mniejszą niż 800 m²;

7) dowolną geometrię dachów;

8) liczbę miejsc do parkowania samochodów osobowych na działce budowlanej:

a) minimum jedno na 30 m² powierzchni sprzedaży budynku handlowego,

b) minimum jedno na 30 m² powierzchni użytkowej budynku usługowego, innego niż handlowy;

9) liczbę miejsc do parkowania pojazdów zaopatrzonych w kartę parkingową zgodnie z wymaganiami określonymi w przepisach odrębnych.

§ 9. W zakresie zasad kształtowania zabudowy oraz wskaźników zagospodarowania terenu zieleni z wodami powierzchniowymi śródlądowymi, oznaczonego symbolem **Z/WS** ustala się:

1) nakaz zachowania rowów jako otwartych;

2) dopuszczenie lokalizacji urządzeń wodnych, kładek, przejść, przepustów;

3) dopuszczenie lokalizacji ciągów pieszych lub pieszo – rowerowych.

§ 10. Na terenach dróg wewnętrznych, oznaczonych symbolami **1KDW** i **2KDW** ustala się szerokość w liniach rozgraniczających zgodnie z rysunkiem planu.

§ 11. Na terenie drogi publicznej klasy dojazdowej, oznaczonym symbolem **KDD** ustala się:

1) szerokość w liniach rozgraniczających zgodnie z rysunkiem planu;

2) parametry układu komunikacyjnego zgodnie z klasyfikacją dróg i przepisami odrębnymi.

§ 12. W zakresie granic i sposobów zagospodarowania terenów lub obiektów podlegających ochronie, na podstawie odrębnych przepisów, terenów górniczych, a także obszarów szczególnego zagrożenia powodzią, obszarów osuwania się mas ziemnych oraz krajobrazów priorytetowych określonych w audycie krajobrazowym oraz w planie zagospodarowania przestrzennego województwa ustala się uwzględnienie warunków i ograniczeń wynikających z lokalizacji wszystkich terenów objętych planem w granicach:

- 1) Głównego Zbiornika Wód Podziemnych nr 143 – Subzbiornik Inowrocław – Gniezno;
- 2) Głównego Zbiornika Wód Podziemnych nr 144 – Dolina Kopalna Wielkopolska.

§ 13. W zakresie szczególnych zasad i warunków scalania i podziału nieruchomości objętych planem ustala się:

- 1) minimalną powierzchnię działki budowlanej: zgodnie z ustaleniami planu;
- 2) szerokość frontów działek budowlanych: nie mniej niż 18 m;
- 3) kąt położenia granic działek budowlanych w stosunku do pasa drogowego, z którego odbywać się będzie obsługa komunikacyjna: od 70° do 110°.

§ 14. W zakresie szczególnych warunków zagospodarowania terenów oraz ograniczeń w ich użytkowaniu, w tym zakaz zabudowy, ustala się zakaz lokalizacji roślinności oraz obiektów budowlanych o wysokości kolidującej z napowietrznymi liniami elektroenergetycznymi SN-15 kV, to jest w pasach technologicznych o szerokości 7 m, wyznaczonych po każdej ze stron od osi linii, do czasu jej likwidacji lub przekształcenia na linię kablową.

§ 15. W zakresie zasad modernizacji, rozbudowy i budowy systemów infrastruktury technicznej ustala się:

- 1) dopuszczenie lokalizacji oraz prowadzenie robót budowlanych w zakresie urządzeń i sieci: wodociągowej, kanalizacyjnej, gazowej, ciepłowniczej, elektroenergetycznej, telekomunikacyjnej w obrębie wszystkich terenów objętych planem;
- 2) dopuszczenie lokalizacji stacji transformatorowych poza liniami zabudowy, z zachowaniem przepisów odrębnych;
- 3) powiązanie sieci infrastruktury technicznej z układem zewnętrznym oraz zapewnienie dostępu do sieci;
- 4) zaopatrzenie w wodę, gaz, energię elektryczną i ciepłą - z sieci i urządzeń infrastruktury technicznej;
- 5) odprowadzanie wód opadowych i roztopowych - zgodnie z przepisami odrębnymi;
- 6) odprowadzanie ścieków bytowych i przemysłowych – do sieci kanalizacji sanitarnej, a do czasu jej realizacji dopuszcza się odprowadzenie do szczelnych zbiorników bezodpływowych.

§ 16. W zakresie zasad modernizacji, rozbudowy i budowy systemów komunikacji ustala się dostęp do działek budowlanych z przyległych dróg publicznych, w tym poprzez drogi wewnętrzne.

§ 17. W zakresie sposobu i terminu tymczasowego zagospodarowania, urządzania i użytkowania terenów ustalenia planu dotyczące lokalizacji obiektów małej architektury, reklam i ogrodzeń zachowują moc do czasu podjęcia przez Radę Miasta i Gminy Kórnik uchwały, o której mowa w art. 37a ustawy z dnia 27 marca 2003 r. o planowaniu i zagospodarowaniu przestrzennym.

§ 18. Ustala się stawkę procentową służącą naliczeniu opłaty, o której mowa w art. 36 ust. 4 ustawy z dnia 27 marca 2003 r. o planowaniu i zagospodarowaniu przestrzennym w wysokości 10%.

§ 19. Wykonanie uchwały powierza się Burmistrzowi Miasta i Gminy Kórnik.

§ 20. Uchwała wchodzi w życie po upływie 14 dni od dnia jej ogłoszenia w Dzienniku Urzędowym Województwa Wielkopolskiego.

Przewodnicząca Rady Miasta i Gminy Kórnik

Anna Maria Andrzejewska

MIEJSCOWY PLAN
ZAGOSPODAROWANIA PRZESTRZENNEGO
DLA CZĘŚCI OBRĘBU DACHOWA
W REJONIE UL. POZNAŃSKIEJ I SZEROKIEJ,
GM. KÓRNIK - ETAP 7



OZNACZENIA


- GRANICA OBSZARU OBJĘTEGO MIEJSCOWYM PLANEM ZAGOSPODAROWANIA PRZESTRZENNEGO
- LINIA ROZGRANICZAJĄCA TERENY O RÓŻNYM PRZEZNACZENIU LUB RÓŻNYCH ZASADACH ZAGOSPODAROWANIA
- NIEPRZEKRACZALNA LINIA ZABUDOWY
- MN TEREN ZABUDOWY MIESZKANIOWEJ JEDNORODZINNEJ
- MN/U TEREN ZABUDOWY MIESZKANIOWEJ JEDNORODZINNEJ LUB ZABUDOWY USŁUGOWEJ
- U TEREN ZABUDOWY USŁUGOWEJ
- ZWS TEREN ZIELENI Z WODAMI POWIERZCHNIOWYMI ŚRÓDLĄDOWYMI
- KDW TERENY DRÓG WEWNĘTRZNYCH
- KDD TEREN DROGI PUBLICZNEJ KLASY DOJAZDOWEJ
- NAPOWIETRZNA LINIA ELEKTROENERGETYCZNA SN-15kV WRAZ Z PASEM TECHNOLOGICZNYM

OBSZAR OBJĘTY PLANEM POŁOŻONY JEST W GRANICACH:
- GŁÓWNEGO ZBIORNIKA WÓD PODZIEMNYCH NR 143
SUBZBIORNIK INOWROCŁAW GNIEZNO
- GŁÓWNEGO ZBIORNIKA WÓD PODZIEMNYCH NR 144
DOLINA KOPALNA WIELKOPOLSKA

WYRYS ZE STUDIUM UWARUNKOWAŃ
I KIERUNKÓW ZAGOSPODAROWANIA
PRZESTRZENNEGO GMINY KÓRNIK
skala 1 : 10 000



GRANICA OBSZARU OBJĘTEGO PLANEM

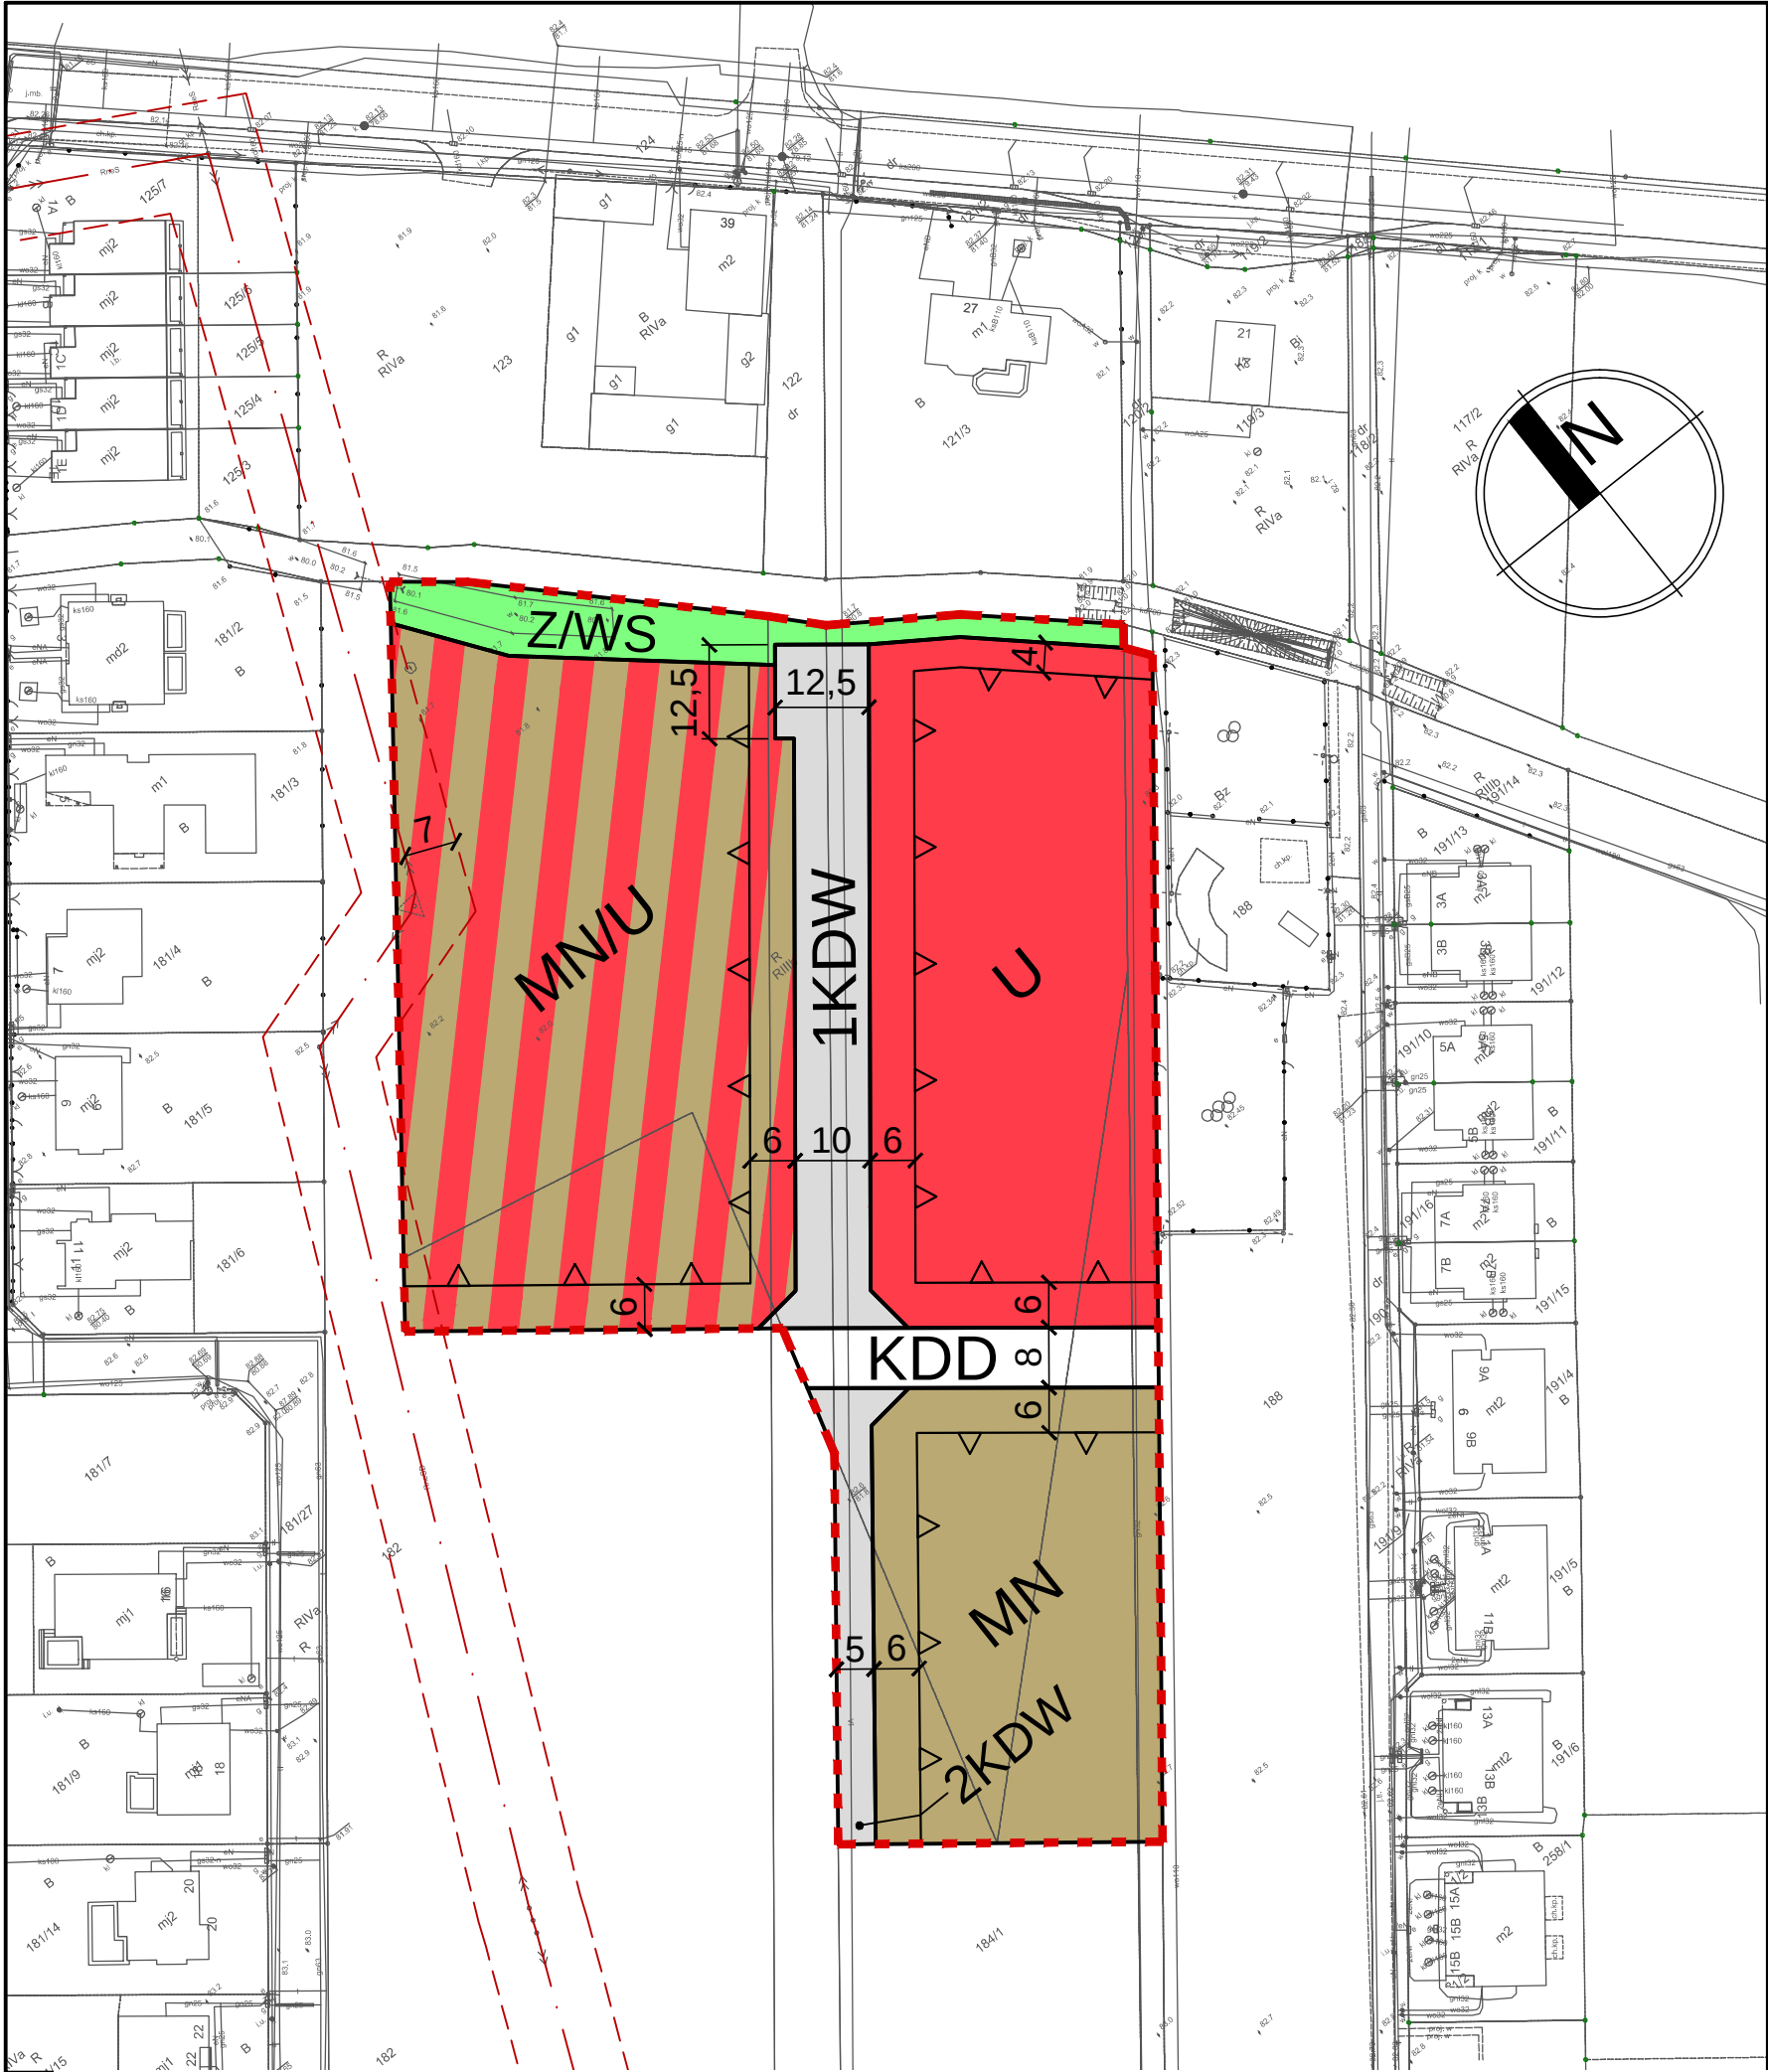

Rozstrzygnięcie Rady Miasta i Gminy Kórnik o sposobie rozpatrzenia uwag wniesionych do projektu miejscowego planu zagospodarowania przestrzennego dla części obrębu Dachowa w rejonie ul. Poznańskiej i Szerokiej, gm. Kórnik – etap 7

Zgodnie z art. 20 ust. 1 ustawy z dnia 27 marca 2003 r. o planowaniu i zagospodarowaniu przestrzennym (Dz. U. z 2024 r. poz. 1130 ze zm.), w związku z art. 67 ust. 3 pkt 4 ustawy z dnia 7 lipca 2023 r. o zmianie ustawy o planowaniu i zagospodarowaniu przestrzennym oraz niektórych innych ustaw (Dz. U. z 2023 r. poz. 1688 ze zm.), Rada Miasta i Gminy Kórnik rozstrzyga, co następuje:

§ 1. Uwaga wniesiona do projektu planu przez osobę fizyczną w ustawowo określonym terminie pierwszego wyłożenia do publicznego wglądu.

1. Treść uwagi:

Zmiana przeznaczenia terenu U na teren MN/U (część działki nr ewid. 184/1, obręb Dachowa).

2. Rozstrzygnięcie:

Uwaga nieuwzględniona.

3. Uzasadnienie:

Teren U graniczy z terenem o funkcji usług sportu i rekreacji, należącym do Gminy Kórnik. Razem będą stanowić zespół zabudowy usługowej jako uzupełnienie dominującej funkcji mieszkalnej.

Przewodnicząca Rady Miasta i Gminy Kórnik

Anna Maria Andrzejewska

Rozstrzygnięcie Rady Miasta i Gminy Kórnik o sposobie realizacji, zapisanych w planie, inwestycji z zakresu infrastruktury technicznej, które należą do zadań własnych gminy oraz zasadach ich finansowania, zgodnie z przepisami o finansach publicznych

Na podstawie art. 20 ust. 1 ustawy z dnia 27 marca 2003 r. o planowaniu i zagospodarowaniu przestrzennym (Dz. U. z 2024 r. poz. 1130 ze zm.), w związku z art. 67 ust. 3 pkt 4 ustawy z dnia 7 lipca 2023 r. o zmianie ustawy o planowaniu i zagospodarowaniu przestrzennym oraz niektórych innych ustaw (Dz. U. z 2023 r. poz. 1688 ze zm.), Rada Miasta i Gminy Kórnik rozstrzyga, co następuje:

§ 1. Sposób realizacji zapisanych w planie inwestycji z zakresu infrastruktury technicznej:

- 1) zadania w zakresie infrastruktury technicznej prowadzić będą właściwe podmioty, w kompetencji których leży rozwój sieci: wodociągowej, kanalizacji sanitarnej, energetycznej i gazowej;
- 2) zadania w zakresie realizacji dróg publicznych (wykup gruntów, nawierzchnia, oświetlenie) prowadzone będą przez gminę;
- 3) inwestycje realizowane będą etapowo, w zależności od wielkości przeznaczonych na nie środków.

§ 2. Finansowanie inwestycji z zakresu infrastruktury technicznej odbywać się będzie przez:

- 1) wydatki z budżetu gminy;
- 2) udział inwestorów w finansowaniu w ramach porozumień o charakterze cywilno – prawnym lub w formie partnerstwa publiczno – prywatnego, a także właścicieli nieruchomości;
- 3) współfinansowanie środkami zewnętrznymi, poprzez budżet gminy – w ramach m. in.: dotacji unijnych, dotacji samorządu województwa, dotacji i pożyczek z funduszy celowych, kredytów i pożyczek bankowych lub innych środków zewnętrznych.

Przewodnicząca Rady Miasta i Gminy Kórnik

Anna Maria Andrzejewska

Załącznik Nr 4 do uchwały Nr XIV/206/2025

Rady Miasta i Gminy Kórnik

z dnia 28 maja 2025 r.

Zalacznik4.gml



Dane przestrzenne, o których mowa w art. 67a ust. 3 i 5 ustawy z dnia 27 marca 2003 r. o planowaniu i zagospodarowaniu przestrzennym (j.t. Dz.U. z 2022 r. poz. 503 z późn. zm.) ujawnione zostaną po kliknięciu w ikonę

UZASADNIENIE
do uchwały nr XIV/206/2025
Rady Miasta i Gminy Kórnik
z dnia 28 maja 2025 r.

w sprawie miejscowego planu zagospodarowania przestrzennego dla części obrębu Dachowa w rejonie ul. Poznańskiej i Szerokiej, gmina Kórnik – etap 7

Zgodnie z art. 3 ust. 1 ustawy z dnia 27 marca 2003 r. o planowaniu i zagospodarowaniu przestrzennym kształtowanie i prowadzenie polityki przestrzennej na terenie gminy, w tym uchwalanie miejscowych planów zagospodarowania przestrzennego, należy do zadań własnych gminy.

Przedmiotowy projekt miejscowego planu opracowany został zgodnie z uchwałą nr XXIV/276/2012 Rady Miejskiej w Kórniku z dnia 25 lipca 2012 r. w sprawie przystąpienia do sporządzenia miejscowego planu zagospodarowania przestrzennego dla części obrębu Dachowa w rejonie ul. Poznańskiej i Szerokiej, gm. Kórnik. Uchwała wywołana została w celu określenia zasad zagospodarowania, uporządkowania i zapewnienia prawidłowej obsługi komunikacyjnej dynamicznie rozwijającej się części gminy Kórnik, w obrębie Dachowa. Uchwałą objęto obszar o powierzchni ok. 208 ha. Następnie, uchwałą nr XXXVI/399/2013 Rady Miejskiej w Kórniku z dnia 21 czerwca 2013 r. w sprawie zmiany uchwały o przystąpieniu do sporządzenia miejscowego planu zagospodarowania przestrzennego dla części obrębu Dachowa w rejonie ul. Poznańskiej i Szerokiej, gm. Kórnik dopuszczono wykonanie uchwały nr XXIV/276/2012 Rady Miejskiej w Kórniku z dnia 25 lipca 2012 r. w częściach. Niniejszy etap 7 stanowi część o powierzchni ok. 1,27 ha.

Zgodnie z obowiązującym Studium Uwarunkowań i Kierunków Zagospodarowania Przestrzennego Gminy Kórnik obszar objęty miejscowym planem - etap 7 obejmuje w swych granicach tereny zabudowy zagrodowej, mieszkaniowej jednorodzinnej i tereny zabudowy usługowej (RM, MN, U).

Granice opracowania planu nie obejmują swym zasięgiem obszarów chronionych przyrodniczo.

W granicach opracowania znajdują się grunty klasy III (RIIIb) o powierzchni 0,9225 ha, które uzyskały zgodę na przeznaczenie na cele nierolnicze w decyzji Ministra Rolnictwa i Rozwoju Wsi z dnia 18 lutego 2025 r. znak: DNI.tr.602.410.2024.

Tereny objęte planem leżą w granicach obszaru objętego koncesją nr 32/96/p z dnia 19.07.1996 r. na poszukiwanie i rozpoznawanie złóż ropy naftowej i gazu ziemnego w rejonie „Kórnik-Środa”, ważną do dnia 19.07.2028 r.

Burmistrz Miasta i Gminy Kórnik przeprowadził procedurę określoną w art. 17 ustawy o planowaniu i zagospodarowaniu przestrzennym. Zgodnie z art. 46 pkt 1 ustawy z dnia 3 października 2008 r. o udostępnianiu informacji o środowisku i jego ochronie, udziale społeczeństwa w ochronie środowiska oraz o ocenach oddziaływania na środowisko, projekty miejscowych planów zagospodarowania przestrzennego wymagają przeprowadzenia strategicznej oceny oddziaływania na środowisko.

W związku z powyższym Burmistrz Miasta i Gminy Kórnik:

- 1) uzgodnił stopień szczegółowości informacji zawartych w prognozie oddziaływania na środowisko;
- 2) sporządził prognozę oddziaływania na środowisko;
- 3) uzyskał wymagane ustawą opinie;
- 4) zapewnił możliwość udziału społeczeństwa w postępowaniu w sprawie oceny oddziaływania na środowisko skutków realizacji miejscowego planu.

Stosownie do art. 15 ust. 1 ustawy z dnia 27 marca 2003 r. o planowaniu i zagospodarowaniu przestrzennym w uzasadnieniu przedstawia się:

- 1) sposób realizacji wymogów wynikających z art. 1 ust. 2 ustawy o planowaniu i zagospodarowaniu przestrzennym, to jest:
 - a) wymagania ładu przestrzennego, architektury i urbanistyki: uwzględniono poprzez wyznaczenie linii rozgraniczających tereny o różnym przeznaczeniu i różnych zasadach zagospodarowania, wyznaczenie linii zabudowy oraz parametrów zabudowy dostosowanych do otoczenia,
 - b) walory architektoniczne i krajobrazowe: uwzględniono poprzez zawarcie ustaleń określających sposób zagospodarowania poszczególnych terenów, wskazanie rodzaju obiektów budowlanych dopuszczonych do lokalizacji, formę, gabaryty nowej zabudowy oraz sposób jej sytuowania,
 - c) wymagania ochrony środowiska, w tym gospodarowania wodami i ochrony gruntów rolnych i leśnych: uwzględniono poprzez zawarcie ustaleń wskazujących sposób zaopatrzenia w media, gospodarowanie odpadami, odprowadzanie ścieków bytowych, wód opadowych i roztopowych, sposób wytwarzania energii cieplnej na cele ogrzewania budynków – zgodnie z przepisami odrębnymi, to jest m.in. uchwałą nr XXXIX/941/17 Sejmiku Województwa Wielkopolskiego z dnia 18 grudnia 2017 r. w sprawie wprowadzenia, na obszarze województwa wielkopolskiego, ograniczeń lub zakazów w zakresie eksploatacji instalacji, w których następuje spalanie paliw,

- d) wymagania ochrony dziedzictwa kulturowego i zabytków oraz dóbr kultury współczesnej: nie podjęto ustaleń w tym zakresie z uwagi na brak obiektów objętych ochroną konserwatorską,
- e) wymagania ochrony zdrowia oraz bezpieczeństwa ludzi i mienia: uwzględniono poprzez zawarcie ustaleń określających dopuszczalne poziomy hałasu w środowisku,
- f) potrzeby osób ze szczególnymi potrzebami: uwzględniono poprzez zawarcie ustaleń nakazujących lokalizację miejsc postojowych przeznaczonych na parkowanie pojazdów zaopatrzonych w kartę parkingową,
- g) walory ekonomiczne przestrzeni: uwzględniono poprzez optymalne rozmieszczenie projektowanych funkcji, wykorzystujące uwarunkowania poszczególnych terenów, w sposób nie stwarzający zagrożenia dla środowiska, a także nie budzący konfliktów pomiędzy funkcją projektowaną a istniejącą zabudową,
- h) prawa własności: uwzględniono poprzez zawarcie takich ustaleń, które nie wykazują negatywnego oddziaływania na nieruchomości sąsiednie,
- i) potrzeby obronności i bezpieczeństwa państwa: nie podjęto ustaleń w tym zakresie, ponieważ zgodnie z wnioskami, opiniami i uzgodnieniami właściwych organów i instytucji nie zachodziła taka potrzeba,
- j) potrzeby interesu publicznego: uwzględniono poprzez wyznaczenie terenów dróg publicznych;
- k) potrzeby w zakresie rozwoju infrastruktury technicznej: uwzględniono poprzez zawarcie ustaleń umożliwiających rozbudowę i budowę nowych sieci uzbrojenia terenu, a także dróg publicznych i wewnętrznych,
- l) zapewnienie udziału społeczeństwa w pracach nad miejscowym planem zagospodarowania przestrzennego, w tym przy użyciu środków komunikacji elektronicznej: uwzględniono poprzez publikację ogłoszenia o przystąpieniu do sporządzenia miejscowego planu i ogłoszenia o wyłożeniu projektu planu do publicznego wglądu w prasie o zasięgu lokalnym. Zarówno obwieszczenia, jak i uchwała o przystąpieniu czy komplet dokumentów wyłożonych do publicznego wglądu zostały zamieszczone na stronie internetowej Biuletynu Informacji Publicznej (BIP), o czym powiadomiono w ogłoszeniach i obwieszczeniach,
- m) zachowanie jawności i przejrzystości procedur planistycznych: uwzględniono poprzez zapewnienie możliwości wglądu do dokumentacji planistycznej i możliwość zapoznania się z proponowanymi rozwiązaniami,
- n) potrzebę zapewnienia odpowiedniej ilości i jakości wody do celów zaopatrzenia ludności: uwzględniono poprzez możliwość rozbudowy sieci wodociągowej;

2) sposób realizacji wymogów wynikających z art. 1 ust. 3 ustawy o planowaniu i zagospodarowaniu przestrzennym (organ waży interes publiczny i interesy prywatne, w tym zgłaszane w postaci wniosków i uwag, zmierzające do ochrony istniejącego stanu zagospodarowania terenu, jak i zmian w zakresie jego zagospodarowania, a także analizy ekonomiczne, środowiskowe i społeczne): interesy prywatne zostały wyrażone w złożonych uwagach, które częściowo uwzględniono w projekcie planu. Ponadto zabezpieczone zostały potrzeby w zakresie komunikacji - określone zostały zasady i warunki korzystania z dróg publicznych;

3) sposób realizacji wymogów wynikających z art. 1 ust. 4 ustawy o planowaniu i zagospodarowaniu przestrzennym, to jest uwzględnienie wymagań ładu przestrzennego, efektywnego gospodarowania przestrzenią oraz walory ekonomiczne przestrzeni:

a) minimalizację transportochłonności uzyskano poprzez lokalizację struktur przestrzennych przy istniejących szlakach komunikacyjnych,

b) lokalizację nowej zabudowy zaprojektowano w sposób umożliwiający wykorzystanie publicznego transportu zbiorowego,

c) możliwość przemieszczania się pieszych i rowerzystów zapewniono poprzez wytyczenie sieci dróg wewnętrznych dostępnych z drogi publicznej powiatowej;

4) zgodność z wynikami „Oceny aktualności dokumentów planistycznych gminy Kórnik oraz analizy zmian w zagospodarowaniu przestrzennym”, stanowiącej Załącznik nr 1 do Uchwały nr LXVI/983/2024 Rady Miasta i Gminy Kórnik z dnia 27.03.2024 r. w sprawie oceny aktualności Studium uwarunkowań i kierunków zagospodarowania przestrzennego Gminy Kórnik oraz miejscowych planów zagospodarowania przestrzennego: projekt planu jest zgodny z wnioskami wpływającymi z przeprowadzonej analizy zmian w zagospodarowaniu przestrzennym gminy Kórnik;

5) sposób uwzględnienia uniwersalnego projektowania, o którym mowa w art. 2 pkt 4 ustawy z dnia 19 lipca 2019 r. o zapewnianiu dostępności osobom ze szczególnymi potrzebami: uwzględniono poprzez zawarcie ustaleń adekwatnych do zakresu możliwości miejscowego planu zagospodarowania przestrzennego, to jest dostępności do dróg publicznych i zapewnienia miejsc postojowych przeznaczonych na parkowanie pojazdów zaopatrzonych w kartę parkingowych. Wszelkie obiekty budowlane, możliwe do realizacji na podstawie ustaleń planu będą projektowane zgodnie z zasadami techniczno - budowlanymi, określonymi w przepisach odrębnych, w szczególności zgodnie z ustawą z dnia 7 lipca 1994 r. Prawo Budowlane oraz zgodnie z Rozporządzeniem Ministra Infrastruktury z dnia 12 kwietnia 2002 r. w sprawie warunków technicznych, jakim powinny odpowiadać budynki i ich usytuowanie;

6) wpływ na finanse publiczne przedstawiono w prognozie skutków finansowych.

W planie nie określono zasad ochrony dziedzictwa kulturowego i zabytków, w tym krajobrazów kulturowych, oraz dóbr kultury współczesnej, ponieważ zgodnie z pismem Powiatowego Konserwatora Zabytków na terenie objętym planem nie zewidencjonowano stanowisk archeologicznych oraz obiektów zabytkowych podlegających ochronie konserwatorskiej.

W związku z zachowaniem trybu sporządzania miejscowego planu, wymaganego ustawą o planowaniu i zagospodarowaniu przestrzennym oraz zachowaniem zgodności z polityką przestrzenną gminy, określoną w Studium Uwarunkowań i Kierunków Zagospodarowania Przestrzennego Gminy Kórnik podjęcie niniejszej uchwały jest zasadne.

Burmistrz Miasta i Gminy Kórnik

Przemysław Pacholski