

UCHWAŁA NR XIX/288/2025
RADY MIASTA I GMINY KÓRNIK

z dnia 26 listopada 2025 r.

w sprawie miejscowego planu zagospodarowania przestrzennego dla lokalizacji farmy fotowoltaicznej w obrębie geodezyjnym Czmoń dla działek o numerach ewidencyjnych 391, 392/7 oraz dla części działek o numerach ewidencyjnych 392/6 i 392/4, gmina Kórnik

Na podstawie art. 18 ust. 2 pkt 5 ustawy z dnia 8 marca 1990 r. o samorządzie gminnym (Dz. U. z 2025 r. poz. 1153) oraz art. 20 ust. 1 i art. 27 ustawy z dnia 27 marca 2003 r. o planowaniu i zagospodarowaniu przestrzennym (Dz. U. z 2024 r. poz. 1130, 1907, 1940 oraz z 2025 r. poz. 527 i 680), w związku z art. 67 ust. 3 ustawy z dnia 7 lipca 2023 r. o zmianie ustawy o planowaniu i zagospodarowaniu przestrzennym oraz niektórych innych ustaw (Dz. U. z 2023 r. poz. 1688, z 2024 r. poz. 1824 oraz z 2025 r. poz. 527), Rada Miasta i Gminy Kórnik uchwala, co następuje:

§ 1. 1. Uchwala się miejscowy plan zagospodarowania przestrzennego dla lokalizacji farmy fotowoltaicznej w obrębie geodezyjnym Czmoń dla działek o numerach ewidencyjnych 391, 392/7 oraz dla części działek o numerach ewidencyjnych 392/6 i 392/4, gmina Kórnik, zwany dalej „planem”, po stwierdzeniu, że nie narusza ustaleń Studium uwarunkowań i kierunków zagospodarowania przestrzennego gminy Kórnik, zatwierdzonego uchwałą Rady Miasta i Gminy Kórnik nr LVIII/132/2024 z dnia 27 listopada 2024 r.

2. Integralną część uchwały stanowią:

- 1) załącznik nr 1 – rysunek planu, sporządzony w skali 1: 2000;
- 2) załącznik nr 2 – rozstrzygnięcie Rady Miasta i Gminy Kórnik o sposobie realizacji zapisanych w planie inwestycji z zakresu infrastruktury technicznej, które należą do zadań własnych gminy oraz zasadach ich finansowania, zgodnie z przepisami o finansach publicznych;
- 3) załącznik nr 3 – dokument elektroniczny zawierający dane przestrzenne.

3. Granice obszaru objętego planem określa rysunek planu.

§ 2. Ilekroć w dalszych przepisach uchwały jest mowa o:

- 1) **dachu płaskim** – należy przez to rozumieć dach o nachyleniu nie większym niż 12°;
- 2) **działce budowlanej** – należy przez to rozumieć działkę budowlaną w rozumieniu ustawy z dnia 27 marca 2003 r. o planowaniu i zagospodarowaniu przestrzennym;

- 3) **nieprzekraczalnej linii zabudowy** – należy przez to rozumieć linię określającą dopuszczalną minimalną odległość zewnętrznej ściany budynku lub urządzenia fotowoltaicznego od linii rozgraniczającej terenu;
- 4) **obsłudze komunikacyjnej** – należy przez to rozumieć dostęp terenu do drogi publicznej dla ruchu pieszego lub pojazdów;
- 5) **ogrodzeniu ażurowym** – należy przez to rozumieć ogrodzenie, w którym część pełna stanowi mniej niż 30% powierzchni całkowitej ogrodzenia;
- 6) **ogrodzeniu pełnym** – należy przez to rozumieć ogrodzenie, w którym udział powierzchni ażurowej wynosi mniej niż 70% powierzchni całkowitej ogrodzenia;
- 7) **tablicach informacyjnych** – należy przez to rozumieć elementy systemu informacji gminnej, turystycznej, przyrodniczej, tablice z nazwą ulicy, numerem posesji, tablice informujące o zasadach funkcjonowania terenów zielonych, tablice z oznaczeniem przyłączy urządzeń technicznych;
- 8) **teren** – należy przez to rozumieć powierzchnię o określonym przeznaczeniu i zasadach zagospodarowania, wyznaczoną na rysunku planu liniami rozgraniczającymi i oznaczoną kolorem oraz symbolem cyfrowo-literowym lub literowym.

§ 3. Ustala się następujące przeznaczenie terenów wyznaczonych liniami rozgraniczającymi na rysunku planu i oznaczonych symbolami:

- 1) **PEF** - teren elektrowni słonecznej;
- 2) **KR** - teren komunikacji drogowej wewnętrznej.

§ 4. W zakresie zasad ochrony i kształtowania ładu przestrzennego i krajobrazu:

- 1) ustala się lokalizację budynków i urządzeń fotowoltaicznych, zgodnie z wyznaczonymi na rysunku planu nieprzekraczalnymi liniami zabudowy;
- 2) zakazuje się lokalizacji:
 - a) tablic reklamowych i urządzeń reklamowych,
 - b) lokalizacji ogrodzeń pełnych oraz z betonowych elementów prefabrykowanych;
- 3) dopuszcza się lokalizację:
 - a) ogrodzeń ażurowych,
 - b) tablic informacyjnych.

§ 5. W zakresie zasad ochrony środowiska, przyrody i krajobrazu kulturowego ustala się:

- 1) zakaz lokalizacji przedsięwzięć mogących zawsze znacząco oddziaływać na środowisko, w rozumieniu przepisów odrębnych;
- 2) ochronę powierzchni ziemi, powietrza i wód, zgodnie z przepisami odrębnymi o ochronie środowiska,

- 3) zachowanie ciągłości istniejącego systemu melioracyjnego z dopuszczeniem przebudowy i rozbudowy sieci, zgodnie z przepisami odrębnymi;
- 4) zagospodarowanie odpadów zgodnie z regulaminem utrzymania czystości i porządku na terenie gminy oraz przepisami odrębnymi o odpadach.

§ 6. W zakresie zasad ochrony dziedzictwa kulturowego i zabytków, w tym krajobrazów kulturowych, oraz dóbr kultury współczesnej nie podejmuje się ustaleń.

§ 7. W zakresie wymagań wynikających z potrzeb kształtowania przestrzeni publicznych nie podejmuje się ustaleń.

§ 8. W zakresie zasad kształtowania zabudowy oraz wskaźników zagospodarowania terenu elektrowni słonecznej, oznaczonego na rysunku planu symbolem **PEF** ustala się:

- 1) lokalizację paneli fotowoltaicznych wraz z konstrukcjami służącymi do montażu paneli oraz z infrastrukturą towarzyszącą;
- 2) dopuszczenie lokalizacji:
 - a) stacji transformatorowych,
 - b) magazynów energii,
 - c) miejsc postojowych;
- 3) wysokość obiektów budowlanych - maksymalnie 6 m, z wyjątkiem obiektów infrastruktury technicznej, instalacji odgromowych, dla których ustala się maksymalnie 15 m;
- 4) dachy płaskie;
- 5) maksymalny udział powierzchni zabudowy – 0,5 %;
- 6) maksymalną nadziemną intensywność zabudowy – 0,005;
- 7) minimalną nadziemną intensywność zabudowy – 0;
- 8) minimalny udział powierzchni biologicznie czynnej – 25%;
- 9) powierzchnię nowo wydzielanej działki budowlanej nie mniejszą niż 10 000 m² z wyjątkiem działek przeznaczonych pod obiekty infrastruktury technicznej, regulacji granic pomiędzy nieruchomościami i powiększania działki budowlanej;
- 10) zapewnienie stanowisk postojowych dla samochodów osobowych na działce budowlanej w łącznej liczbie nie mniejszej niż 2 miejsca postojowe.

§ 9. W zakresie zasad oraz wskaźników zagospodarowania terenu komunikacji drogowej wewnętrznej, oznaczonego na rysunku planu symbolem **KR** ustala się:

- 1) lokalizację jezdni lub pieszo-jezdni;
- 2) dopuszczenie usytuowania dodatkowych, innych elementów infrastruktury drogowej, zgodnie z przepisami odrębnymi.

§ 10. W zakresie granic i sposobów zagospodarowania terenów lub obiektów podlegających ochronie, na podstawie odrębnych przepisów, terenów górniczych, a także obszarów

szczególnego zagrożenia powodzą, obszarów osuwania się mas ziemnych, krajobrazów priorytetowych określonych w audycie krajobrazowym oraz w planie zagospodarowania przestrzennego województwa wskazuje się położenie w zasięgu granic terenu objętego koncesją nr 29/2001/Ł z dnia 8 maja 2017 r. na poszukiwanie i rozpoznawanie złóż ropy naftowej i gazu ziemnego oraz wydobywanie ropy naftowej i gazu ziemnego ze złóż w obszarze „Śrem-Jarocin”, ważną do dnia 8 maja 2047 r.

§ 11. W zakresie szczegółowych zasad i warunków scalania i podziału nieruchomości objętych planem nie podejmuje się ustaleń.

§ 12. W zakresie szczególnych warunków zagospodarowania terenów oraz ograniczeń w ich użytkowaniu, w tym zakazu zabudowy:

1) ustala się:

a) zakaz lokalizacji budynków na terenie **KR**,

b) uwzględnienie w zagospodarowaniu terenów wymagań i ograniczeń technicznych wynikających z przebiegów sieci infrastruktury technicznej zgodnie z przepisami odrębnymi;

2) w przypadku wystąpienia kolizji projektowanych obiektów budowlanych z istniejącymi sieciami infrastruktury technicznej – dopuszcza się usunięcie tych kolizji zgodnie z przepisami odrębnymi.

§ 13. W zakresie zasad modernizacji, rozbudowy i budowy systemów komunikacji oraz infrastruktury technicznej:

1) ustala się:

a) obsługę komunikacyjną terenu poprzez drogę wewnętrzną do drogi publicznej położonej poza granicami planu,

b) zapewnienie stanowisk postojowych dla pojazdów zaopatrzonych w kartę parkingową, zgodnie z przepisami odrębnymi,

c) zagospodarowanie wód opadowych i roztopowych zgodnie z przepisami odrębnymi,

d) zaopatrzenie w energię elektryczną z sieci elektroenergetycznej lub odnawialnych źródeł energii;

2) dopuszcza się:

a) roboty budowlane w zakresie sieci i obiektów infrastruktury technicznej, w tym w szczególności sieci: wodociągowej, kanalizacyjnej, gazowej, elektroenergetycznej, ciepłowniczej i telekomunikacyjnej,

b) lokalizację obiektów infrastruktury technicznej przed wyznaczonymi liniami zabudowy.

§ 14. W zakresie sposobów i terminów tymczasowego zagospodarowania, urządzenia i użytkowania terenów ustalenia zawarte w § 2 pkt 5 i 6 § 4 pkt 2 lit. a i lit. b oraz pkt 3 lit. a, zachowują moc do dnia wejścia w życie uchwały, o której mowa w art. 37a ust. 1 ustawy

z dnia 27 marca 2003 r. o planowaniu i zagospodarowaniu przestrzennym (t. j. Dz. U. z 2024 r. poz. 1130 ze zm.).

§ 15. Ustala się stawkę, o której mowa w art. 36 ust. 4 ustawy z dnia 27 marca 2003 r. o planowaniu i zagospodarowaniu przestrzennym, w wysokości 10%.

§ 16. Wykonanie niniejszej uchwały powierza się Burmistrzowi Miasta i Gminy Kórnik.


§ 17. Uchwała wchodzi w życie po upływie 14 dni od daty jej ogłoszenia w Dzienniku Urzędowym Województwa Wielkopolskiego.

Przewodnicząca Rady Miasta i Gminy Kórnik

Anna Maria Andrzejewska

Miejscowy plan zagospodarowania przestrzennego dla lokalizacji farmy fotowoltaicznej w obrębie geodezyjnym Czmoń dla działek o numerach ewidencyjnych 391, 392/7 oraz dla części działek o numerach ewidencyjnych 392/6 i 392/4, gmina Kórnik

Załącznik nr 1 do Uchwały Nr XIX/288/2025 Rady Miasta i Gminy Kórnik z dnia 26 listopada 2025 roku

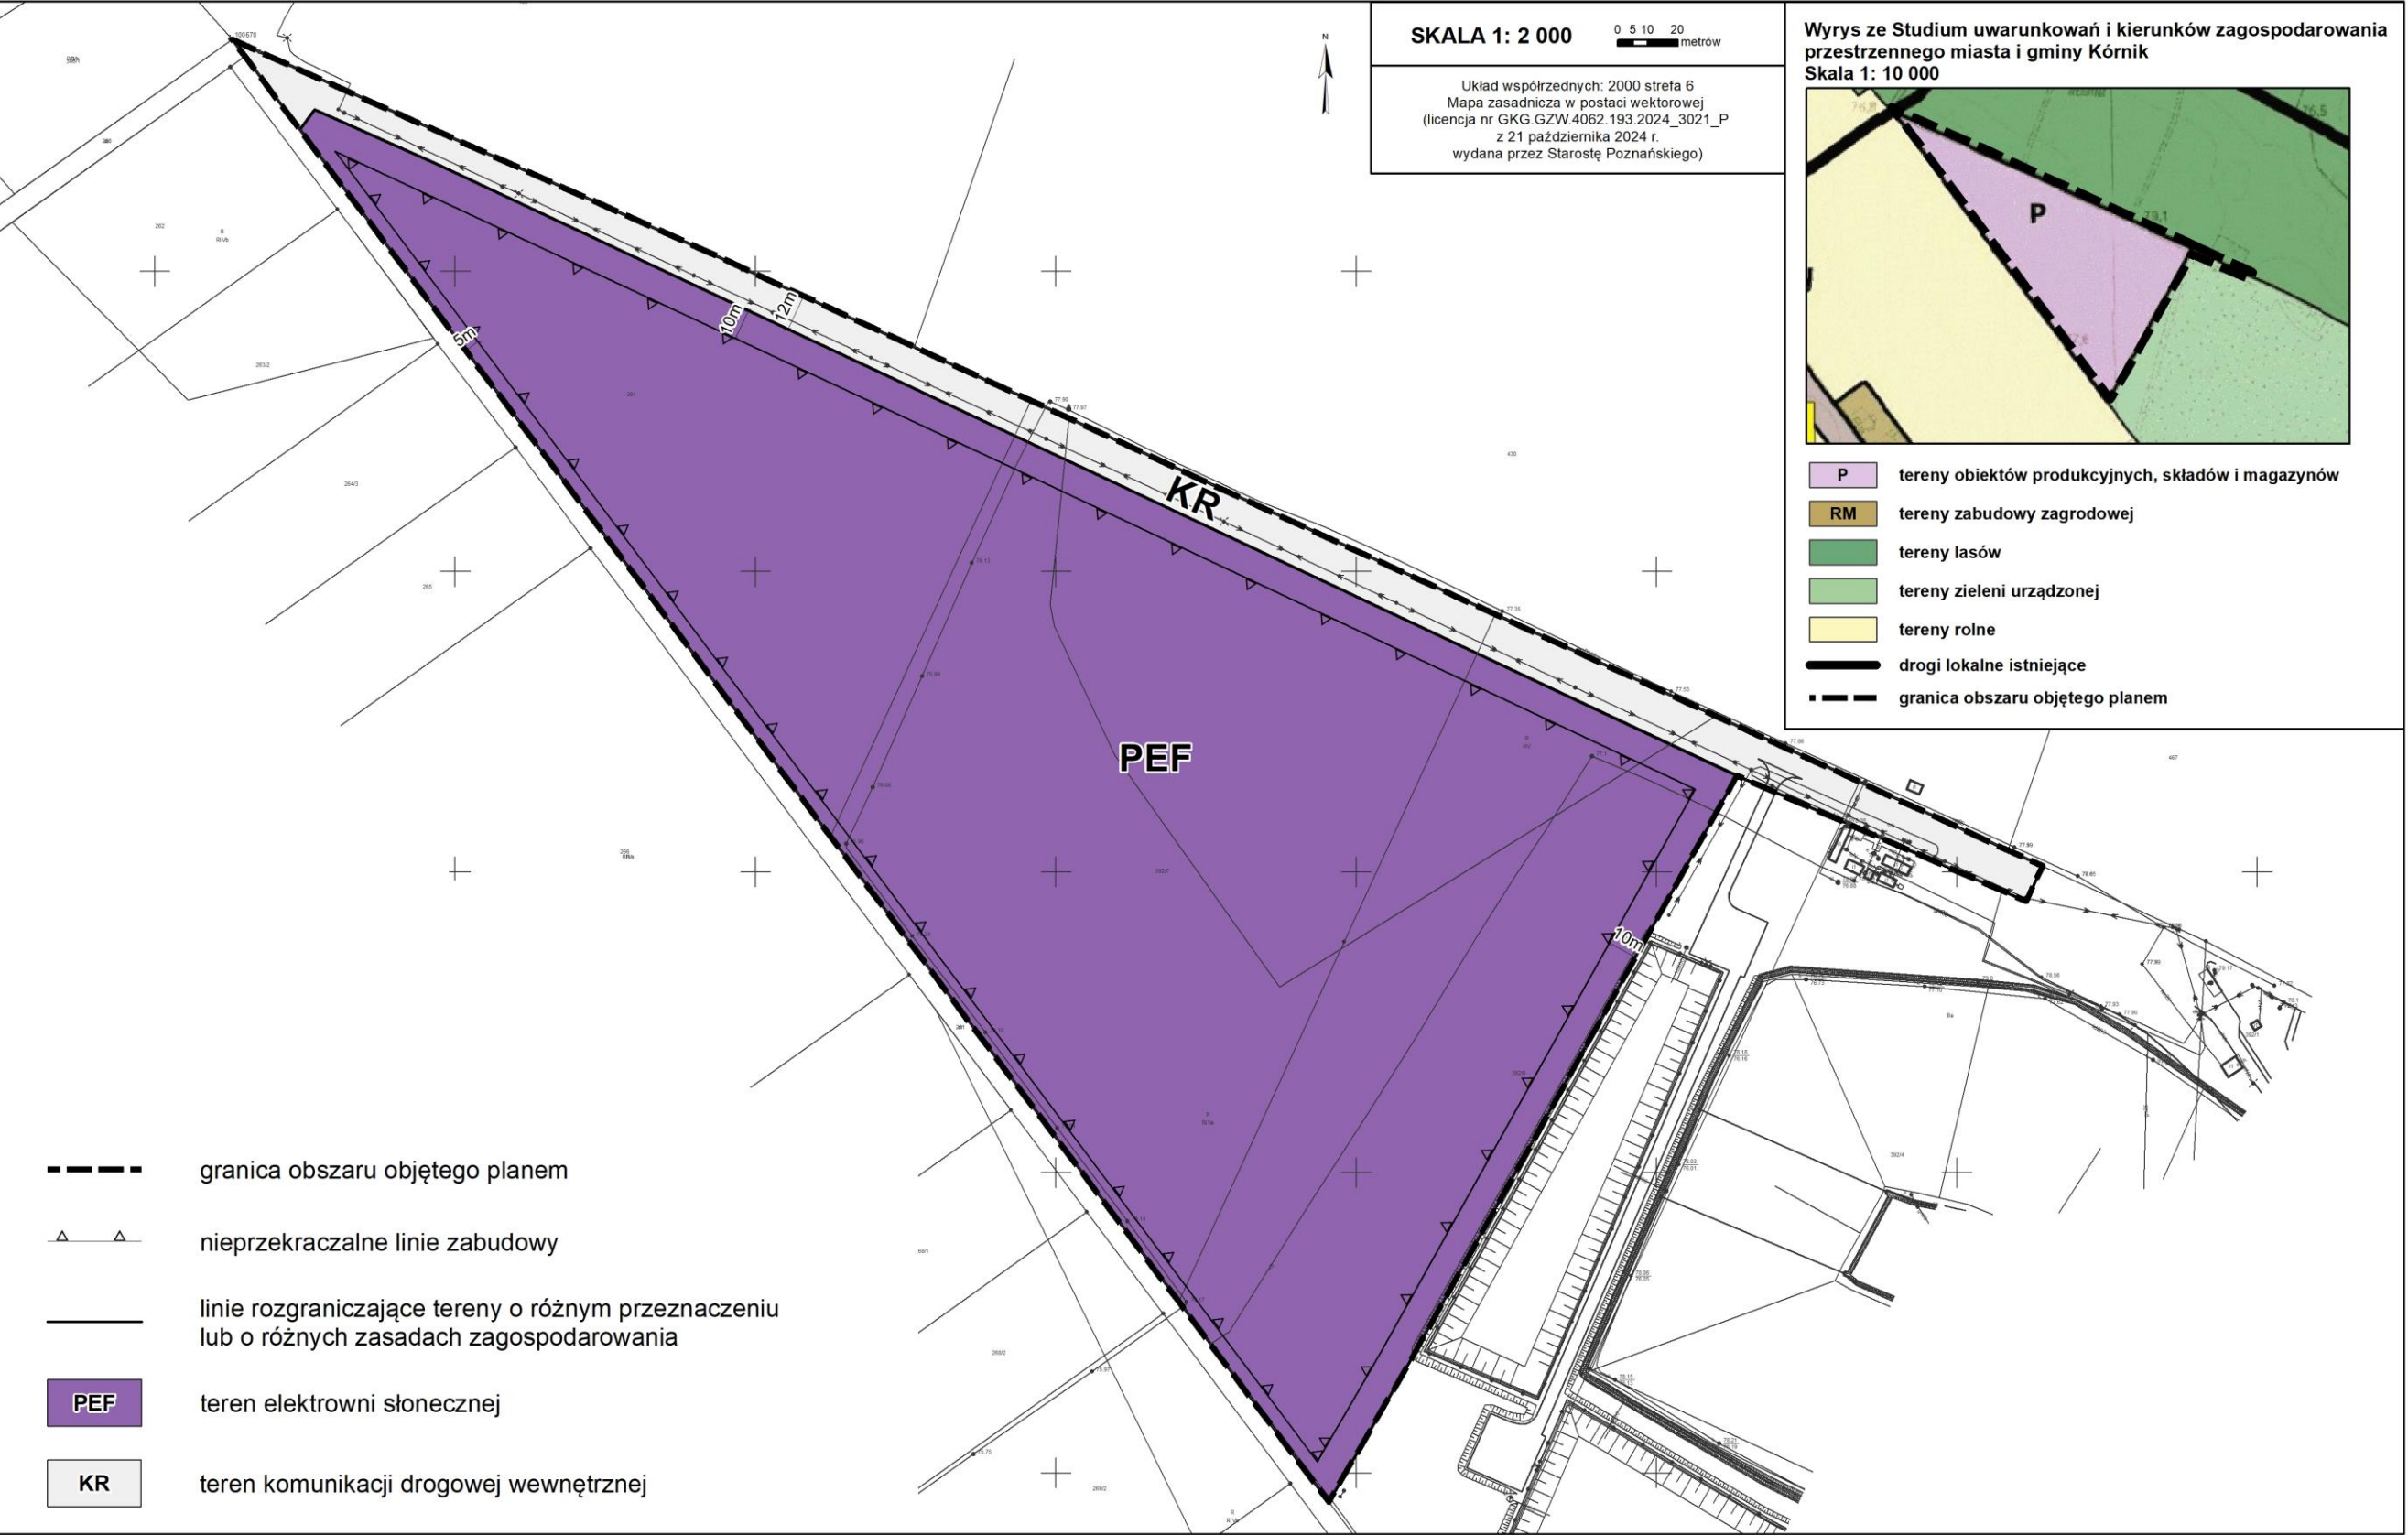

Rozstrzygnięcie o sposobie realizacji zapisanych w miejscowym planie zagospodarowania przestrzennego dla lokalizacji farmy fotowoltaicznej w obrębie geodezyjnym Czmoń dla działek o numerach ewidencyjnych 391, 392/7 oraz dla części działek o numerach ewidencyjnych 392/6 i 392/4, gmina Kórnik inwestycji z zakresu infrastruktury technicznej, które należą do zadań własnych gminy, oraz zasadach ich finansowania

Na podstawie art. 20 ust. 1 ustawy o planowaniu i zagospodarowaniu przestrzennym z dnia 27 marca 2003 r. (Dz. U. z 2024 r., poz. 1130 ze zm.), Rada Miasta i Gminy Kórnik określa sposób realizacji zapisanych w miejscowym planie zagospodarowania przestrzennego dla lokalizacji farmy fotowoltaicznej w obrębie geodezyjnym Czmoń dla działek o numerach ewidencyjnych 391, 392/7 oraz dla części działek o numerach ewidencyjnych 392/6 i 392/4, gmina Kórnik inwestycji z zakresu infrastruktury technicznej, należących do zadań własnych gminy oraz zasady ich finansowania:

§ 1. Uchwalenie przedmiotowego miejscowego planu zagospodarowania przestrzennego nie generuje nowych terenów, dla których zapisane zostały inwestycje z zakresu infrastruktury drogowej i technicznej należące do zadań własnych gminy.

§ 2. Niezależnie od ustaleń miejscowego planu mogą pojawić się inwestycje infrastrukturalne należące do zadań własnych gminy. W związku z powyższym, ustala się następujący sposób realizacji inwestycji z zakresu infrastruktury technicznej:

1) Zadania w zakresie infrastruktury technicznej prowadzić będą właściwe przedsiębiorstwa, w kompetencji których leży rozwój sieci: wodociągowej i kanalizacji sanitarnej, energetycznej i gazociągowej, zgodnie z miejscowym planem zagospodarowania przestrzennego oraz na podstawie przepisów odrębnych. Zadania w zakresie gospodarki odpadami realizowane będą zgodnie z miejscowym planem zagospodarowania przestrzennego oraz na podstawie przepisów odrębnych. Inwestycje w zakresie przesyłania i dystrybucji paliw gazowych, energii elektrycznej realizowane będą w sposób określony w prawie energetycznym.

2) Podstawę przyjęcia do realizacji zadań, określonych w miejscowym planie zagospodarowania przestrzennego, które należą do zadań własnych gminy, stanowić będzie Wieloletnia Prognoza Finansowa i zapisy uchwał budżetowych Miasta i Gminy Kórnik.

3) Określenie terminów przystąpienia i zakończenia realizacji tych zadań ustalone będzie według kryteriów i zasad przyjętych przy konstruowaniu Wieloletniej Prognozy Finansowej i uchwał budżetowych Miasta i Gminy Kórnik.

4) Inwestycje realizowane mogą być etapowo w zależności od wielkości środków przeznaczonych na inwestycje.

§ 3. Finansowanie inwestycji będzie odbywać się poprzez:

1) wydatki z budżetu gminy;

2) współfinansowanie środkami zewnętrznymi, poprzez budżet gminy – w ramach m.in.:

a) dotacji unijnych,

b) dotacji samorządu województwa,

c) dotacji i pożyczek z funduszy celowych,

d) kredytów i pożyczek bankowych,

e) innych środków zewnętrznych;

3) udział inwestorów zewnętrznych.

Przewodnicząca Rady Miasta i Gminy Kórnik

Anna Maria Andrzejewska

Załącznik nr 3 do uchwały nr XIX/288/2025
Rady Miasta i Gminy Kórnik
z dnia 26 listopada 2025 r.

Zalacznik3.gml



Dane przestrzenne, o których mowa w art. 67a ust. 3 i 5 ustawy z dnia 27 marca 2003 r. o planowaniu i zagospodarowaniu przestrzennym (j.t. Dz.U. z 2022 r. poz. 503 z późn. zm.) ujawnione zostaną po kliknięciu w ikonę

UZASADNIENIE
do uchwały nr XIX/288/2025
Rady Miasta i Gminy Kórnik
z dnia 26 listopada 2025 r.

w sprawie miejscowego planu zagospodarowania przestrzennego dla lokalizacji farmy fotowoltaicznej w obrębie geodezyjnym Czmoń dla działek o numerach ewidencyjnych 391, 392/7 oraz dla części działek o numerach ewidencyjnych 392/6 i 392/4, gmina Kórnik

Burmistrz Miasta i Gminy Kórnik przystąpił do sporządzenia miejscowego planu zagospodarowania przestrzennego dla lokalizacji farmy fotowoltaicznej w obrębie geodezyjnym Czmoń dla działek o numerach ewidencyjnych 391, 392/7 oraz dla części działek o numerach ewidencyjnych 392/6 i 392/4, gmina Kórnik na podstawie uchwały nr VI/81/2024 Rady Miasta i Gminy Kórnik z dnia 25 września 2024 r.

Celem opracowania zmiany planu jest zmiana przeznaczenia terenu z rolniczego na cele realizacji elektrowni fotowoltaicznej o mocy powyżej 1000 kW wraz z towarzyszącą infrastrukturą techniczną.

W granicach opracowania położone są tereny, gdzie obowiązywał miejscowy plan zagospodarowania przestrzennego dla działek nr ewid. 391, 392/1, 392/4, 392/5, 392/6, 392/7, obręb geodezyjny Czmoń, gm. Kórnik, zatwierdzony uchwałą nr XIX/228/2012 Rady Miejskiej w Kórniku z dnia 28 marca 2012 r. Zgodnie z obowiązującym Studium uwarunkowań i kierunków zagospodarowania przestrzennego gminy Kórnik, obszar objęty miejscowym planem zagospodarowania przestrzennego obejmuje tereny obiektów produkcyjnych, składów i magazynów.

Powierzchnia terenu objętego planem wynosi 8,28 ha.

Sposób realizacji wymogów wynikających z art. 1 ust. 2-4 ustawy z dnia 27 marca 2003 r. o planowaniu i zagospodarowaniu przestrzennym.

Przy opracowywaniu projektu miejscowego planu uwzględniono:

1) wymagania ładu przestrzennego, w tym urbanistyki i architektury, poprzez:

- wprowadzenie ustaleń w zakresie zasad ochrony i kształtowania ładu przestrzennego,
- określenie przeznaczenia terenu,
- określenie zasad kształtowania zabudowy oraz wskaźników zagospodarowania terenu,

2) walory architektoniczne i krajobrazowe, poprzez:

- określenie parametrów i wskaźników kształtowania zabudowy oraz zagospodarowania terenu;

3) wymagania ochrony środowiska, w tym gospodarowania wodami i ochrony gruntów rolnych i leśnych, poprzez:

- określenie zasad ochrony środowiska, przyrody i krajobrazu oraz zasad kształtowania krajobrazu,
- ustalenie minimalnego udziału powierzchni biologicznie czynnej,
- zakaz lokalizacji przedsięwzięć mogących zawsze znacząco oddziaływać na środowisko z wyjątkiem inwestycji celu publicznego;

4) wymagania ochrony dziedzictwa kulturowego i zabytków oraz dóbr kultury współczesnej, poprzez:

- uwzględnienie wniosku Powiatowego Konserwatora Zabytków i uzyskanie uzgodnienia projektu planu;

5) wymagania ochrony zdrowia oraz bezpieczeństwa ludzi i mienia, a także potrzeby osób ze szczególnymi potrzebami, o których mowa w ustawie z dnia 19 lipca 2019 r. o zapewnianiu dostępności osobom ze szczególnymi potrzebami, poprzez:

- ustalenie lokalizacji stanowisk postojowych dla pojazdów zaopatrzonych w kartę parkingową, zgodnie z przepisami odrębnymi,
- uwzględnienie w zagospodarowaniu terenu ograniczeń wynikających z przebiegu sieci i obiektów infrastruktury technicznej, zgodnie z przepisami odrębnymi;

6) walory ekonomiczne przestrzeni, poprzez:

- optymalne wykorzystanie zasobów przedmiotowego obszaru i stworzenie warunków dla jego rozwoju;

7) prawo własności, poprzez:

- uwzględnienie w zagospodarowaniu istniejących uwarunkowań własnościowych,

8) potrzeby obronności i bezpieczeństwa państwa, poprzez:

- zawiadomienie o przystąpieniu do sporządzenia planu oraz przesłanie do uzgodnienia projektu planu do właściwych organów wojskowych (Centralne Wojskowe Centrum Rekrutacji, Agencja Wywiadu), ochrony granic (Nadodrzański Oddział Straży Granicznej) i bezpieczeństwa państwa (Agencja Bezpieczeństwa Wewnętrznego) - ww. organy uzgodniły projekt planu bez uwag, co oznacza, że spełnia on wymogi obronności i bezpieczeństwa państwa;

9) potrzeby interesu publicznego, poprzez:

- ustalenie przeznaczenia terenu zgodnego z polityką przestrzenną gminy,
- wspieranie rozwoju odnawialnych źródeł energii,

10) potrzeby w zakresie rozwoju infrastruktury technicznej, w szczególności sieci szerokopasmowych, poprzez:

- dopuszczenie robót budowlanych w zakresie sieci i obiektów infrastruktury technicznej;

11) zapewnienie udziału społeczeństwa w pracach nad miejscowym planem zagospodarowania przestrzennego, w tym przy użyciu środków komunikacji elektronicznej, poprzez:

- zamieszczanie ogłoszeń o przystąpieniu do opracowania planu miejscowego oraz o konsultacjach społecznych w urzędzie gminy, na tablicy ogłoszeń, w prasie lokalnej oraz na stronach internetowych gminy,

- zbieranie wniosków do planu,

- przeprowadzenie konsultacji społecznych oraz organizację w tym okresie spotkania otwartego, a także zbieranie uwag do planu,

- rozpatrzenie wniosków nadesłanych do planu;

12) zachowanie jawności i przejrzystości procedur planistycznych, poprzez:

- zamieszczanie ogłoszeń o przystąpieniu do opracowania planu miejscowego oraz konsultacjach społecznych w urzędzie gminy, na tablicy ogłoszeń, w prasie lokalnej oraz na stronach internetowych gminy i w BIP,

- umożliwienie dostępu do dokumentacji planistycznej zgodnie z obowiązującymi przepisami;

13) potrzebę zapewnienia odpowiedniej ilości i jakości wody do celów zaopatrzenia ludności, poprzez dopuszczenie robót budowlanych w zakresie sieci i obiektów infrastruktury technicznej, w tym w szczególności sieci wodociągowej.

Ponadto, projekt planu uwzględnia uniwersalne projektowanie poprzez nakaz lokalizacji stanowisk postojowych dla pojazdów zaopatrzonych w kartę parkingową, zgodnie z przepisami.

W projekcie planu miejscowego odstąpiono od ustaleń w zakresie scaleń i podziałów z uwagi na charakter przyszłego rodzaju zagospodarowania terenu.

Zgodność z wynikami analizy, o której mowa w art. 32 ust. 1 ustawy z dnia 27 marca 2003 r. o planowaniu i zagospodarowaniu przestrzennym.

Zgodnie z uchwałą nr LXVI/983/2024 z dnia 27 marca 2024 r. w sprawie aktualności Studium uwarunkowań i kierunków zagospodarowania przestrzennego gminy Kórnik oraz planów miejscowych stwierdzono potrzebę kontynuacji prac nad miejscowymi planami zagospodarowania przestrzennego i zmianami planów. Opracowanie miejscowego planu jest zatem zgodne z wynikami analizy aktualności miejscowych planów zagospodarowania przestrzennego i przyczyni się do bardziej skoordynowanego rozwoju gminy Kórnik. Na całości terenu opracowania planu obowiązuje miejscowy plan zagospodarowania przestrzennego, a analiza zasadności przystąpienia do opracowania zmiany planu miejscowego została przeprowadzona w 2024 roku.

W związku z powyższym, uchwalenie miejscowego planu zagospodarowania przestrzennego będzie zgodne z wynikami analizy.

Wpływ ustaleń planu na finanse publiczne

Plan nie będzie generował kosztów związanych z wykupem prywatnych terenów pod gminne tereny publiczne. Uchwalenie miejscowego planu zagospodarowania przestrzennego nie będzie wpływać na finanse publiczne województwa i powiatu w zakresie konieczności lokalizacji nowych dróg i ponadlokalnych celów publicznych.

Procedura formalno-prawna została przeprowadzona zgodnie z art. 17 ustawy z dnia 27 marca 2003 r. o planowaniu i zagospodarowaniu przestrzennym (t. j. Dz. U. z 2024 r. poz. 1130 ze zm.).

Dnia 25 października 2024 roku ogłoszono w prasie komunikat o przystąpieniu do sporządzania miejscowego planu zagospodarowania przestrzennego, a następnie wystąpiono na piśmie do organów właściwych do opiniowania i uzgadniania planu, organów administracji rządowej i samorządowej oraz jednostek organizacyjnych o składanie wniosków. Wnioski zostały rozpatrzone przez Burmistrza Miasta i Gminy Kórnik w trakcie sporządzania projektu planu.

W pismach z dnia 7 listopada 2024 r. wystąpiono do Regionalnego Dyrektora Ochrony Środowiska i Państwowego Powiatowego Inspektora Sanitarnego o uzgodnienie zakresu i stopnia szczegółowości informacji zawartych w prognozie oddziaływania na środowisko do projektu miejscowego planu zagospodarowania przestrzennego dla lokalizacji farmy fotowoltaicznej w obrębie geodezyjnym Czmoń dla działek o numerach ewidencyjnych 391, 392/7 oraz dla części działek o numerach ewidencyjnych 392/6 i 392/4, gmina Kórnik. W odpowiedzi pismem z 9 grudnia 2024 r. Regionalny Dyrektor Ochrony Środowiska uzgodniły zakres i szczegółowość prognozy, a dnia 12 listopada 2024 r. – Państwowy Powiatowy Inspektor Sanitarny przekazał wniosek do Państwowego Wojewódzkiego Inspektora Sanitarnego.

Dnia 27 marca 2025 r. projekt planu uzyskał opinię Gminnej Komisji Urbanistyczno-Architektonicznej. W pismach z dnia 23 maja 2025 r. projekt planu został przedłożony do zaopiniowania i uzgodnień. Projekt planu uzyskał wszystkie wymagane prawem opinie i uzgodnienia. Podczas procedury planistycznej nie zaistniała potrzeba wystąpienia o zgodę na wyłączenie gruntów rolnych z produkcji rolnej oraz wyłączenie gruntów leśnych z produkcji leśnej.

Projekt zmiany miejscowego planu zagospodarowania przestrzennego dla lokalizacji farmy fotowoltaicznej w obrębie geodezyjnym Czmoń dla działek o numerach ewidencyjnych 391, 392/7 oraz dla części działek o numerach ewidencyjnych 392/6 i 392/4, gmina Kórnik wraz

z prognozą oddziaływania na środowisko został udostępniony do konsultacji społecznych w dniach od 22 sierpnia 2025 r. do dnia 22 września 2025 r. W trakcie konsultacji społecznych, w dniu 9 września 2025 r. przeprowadzone zostało spotkanie otwarte dotyczące przyjętych w projekcie planu rozwiązań. Uwagi do projektu planu i prognozy można było składać do 22 września 2025 r. Do projektu planu udostępnionego do konsultacji społecznych wglądu wraz z prognozą oddziaływania na środowisko nie wniesiono uwag.

Wobec dopełnienia przewidzianej ustawą z dnia 27 marca 2003 r. o planowaniu i zagospodarowaniu przestrzennym procedury, przedłożono Radzie Miasta i Gminy Kórnik projekt miejscowego planu zagospodarowania przestrzennego dla lokalizacji farmy fotowoltaicznej w obrębie geodezyjnym Czmoń dla działek o numerach ewidencyjnych 391, 392/7 oraz dla części działek o numerach ewidencyjnych 392/6 i 392/4, gmina Kórnik, sporządzany na podstawie uchwały nr VI/81/2024 Rady Miasta i Gminy Kórnik z dnia 25 września 2024 r. celem jego uchwalenia.

Po uchwaleniu planu, uchwała wraz z dokumentacją planistyczną przekazana zostanie Wojewodzie Wielkopolskiemu w celu oceny zgodności z prawem, a następnie przesłana do ogłoszenia w Dzienniku Urzędowym Województwa Wielkopolskiego.

Burmistrz Miasta i Gminy Kórnik

Przemysław Pacholski