
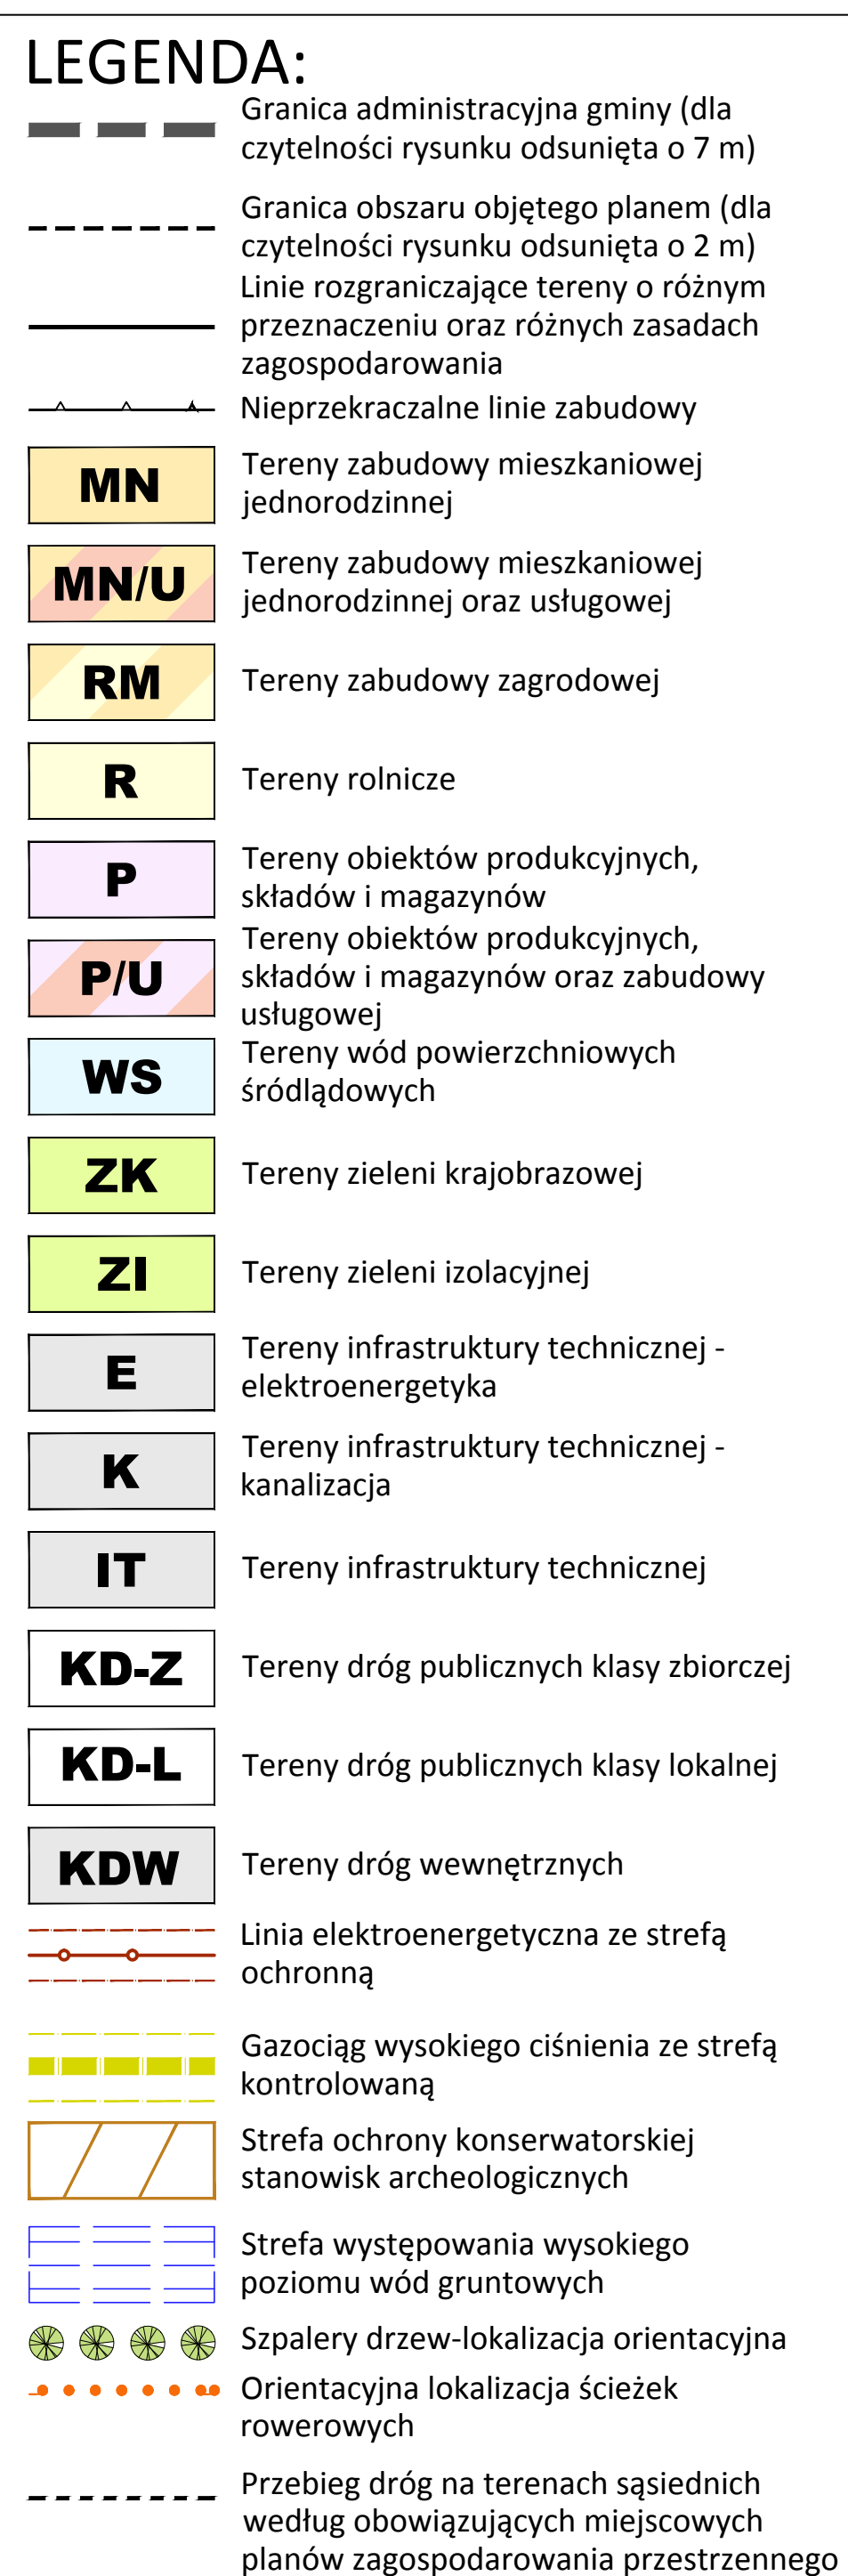
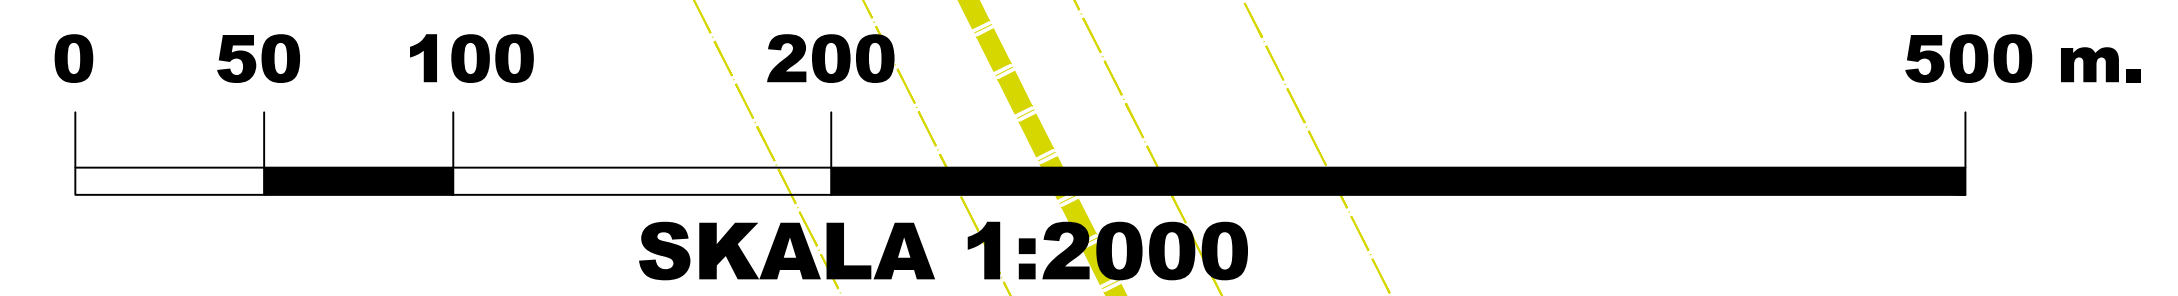


ZAŁĄCZNIK NR 1 DO UCHWAŁY NR.....RADY MIEJSKIEJ
W KÓRNIKU Z DNIA.....
OPUBLIKOWANY W DZIENNIKU URZĘDOWYM WOJEWÓDZTWA
WIELKOPOLSKIEGO NR.....POZ.....Z DNIA.....

WYRYS ZE STUDIUM UWARUNKOWAŃ I
KIERUNKÓW ZAGOSPODAROWANIA
PRZESTRZENNEGO GMINY KÓRNIK
SKALA 1: 20000

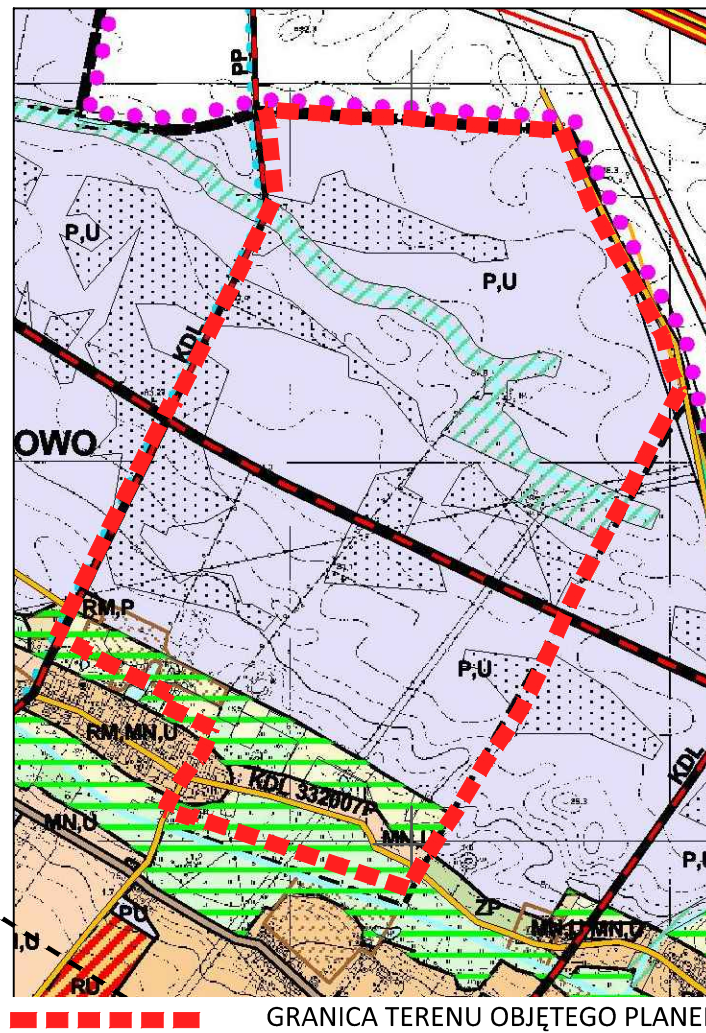

TYTUŁ PROJEKTU		MIEJSCOWY PLAN ZAGOSPODAROWANIA PRZESTRZENNEGO W ROBAKOWIE - REJON ULICY ŻERNOLEJ, GMA. KOŁENK	
TYTUŁ RYSUNKU		Rysunek planu skala 1:2000	
PLANOWA	IMIE I NAZWISKO	UPRAWNIENIA	
PR. PROJEKTANT	mgr inż. arch. J. GROCHOLSKA	aut. arch. nr 5060 zezwolenia ZDU 2-217	
PROJEKTANT	mgr inż. arch. H. PAŃKASZ-KACZMAREK		
PROJEKTANT	mgr inż. arch. K. GIERGOWSKA	Lubuskie ZDU 2-544	
PRACOWNIA ARCHYTEKTURY I INŻYNIERYSTYKI			
		ARCHITEKCI	
		data: 06.2012	