
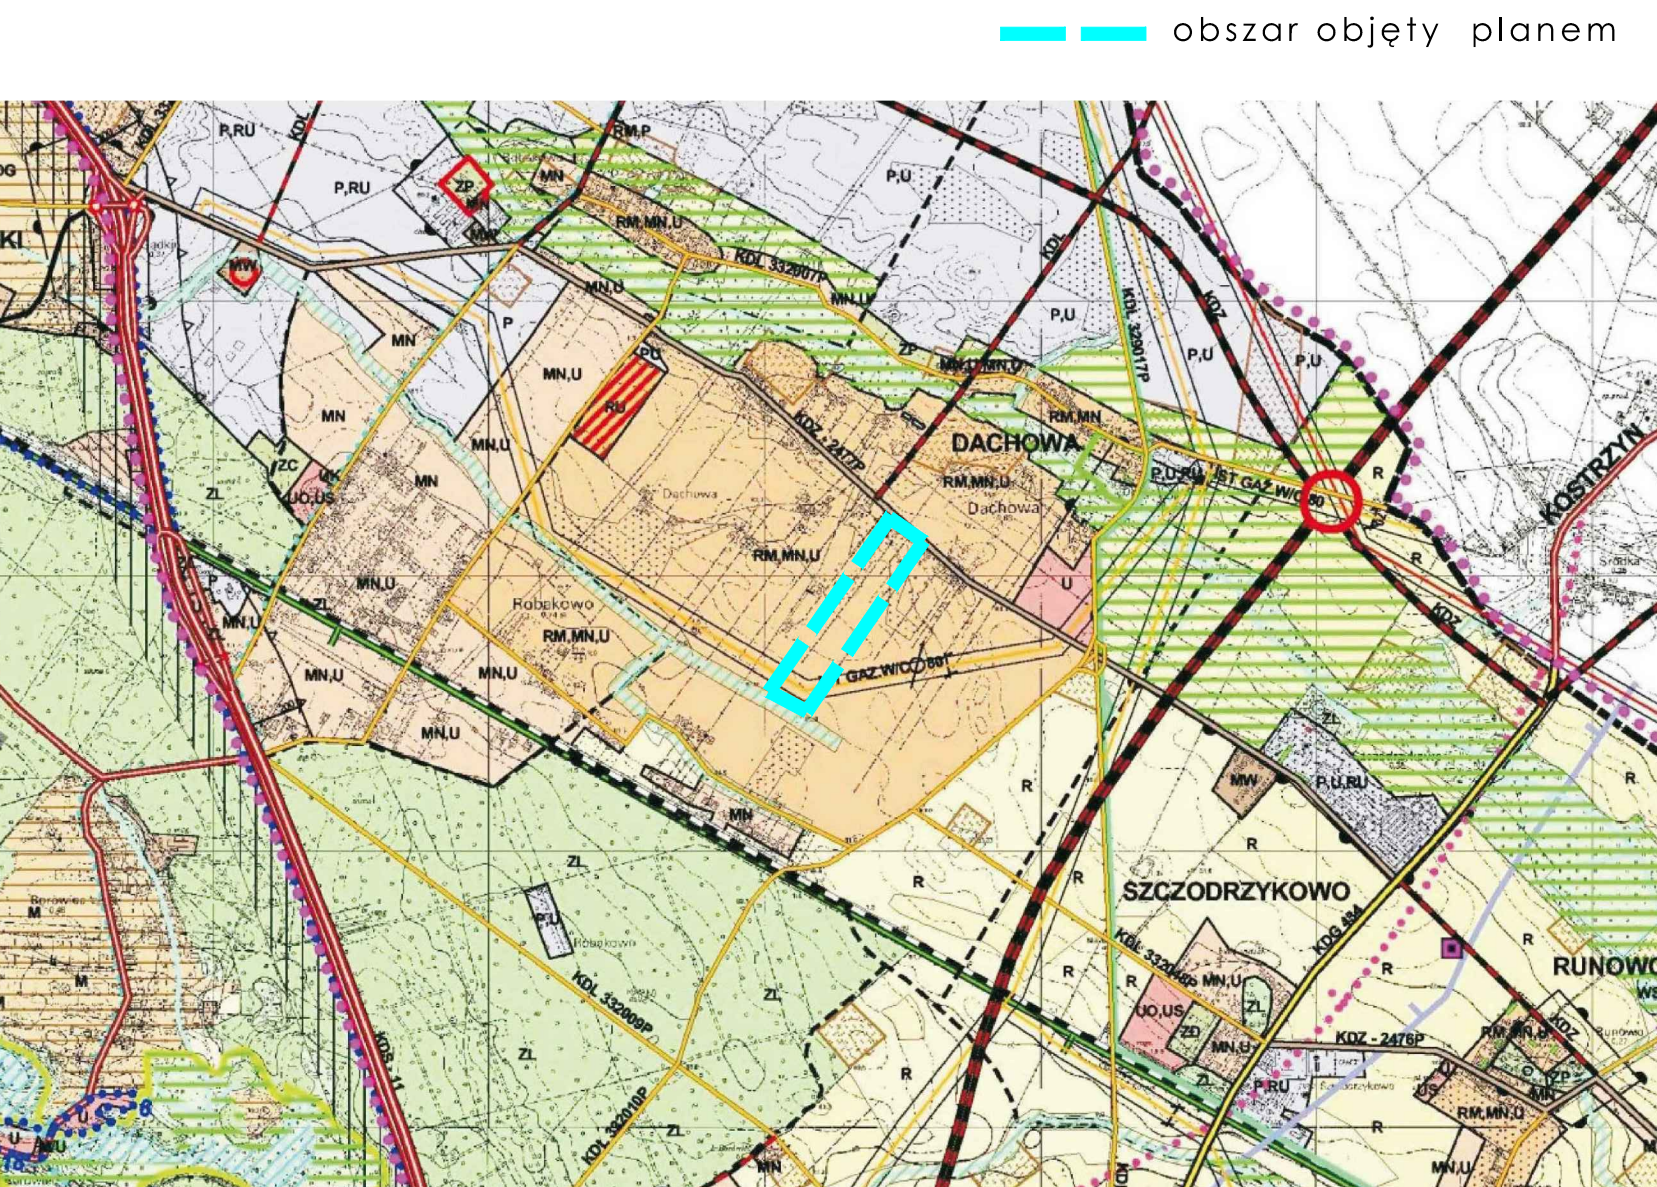
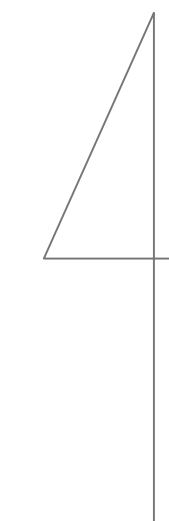


Miejscowy plan zagospodarowania przestrzennego dla części obrębu Dachowa w rejonie ul. Poznańskiej i Szerokiej, gm. Kórnik- ETAP II

Skala 1:1000

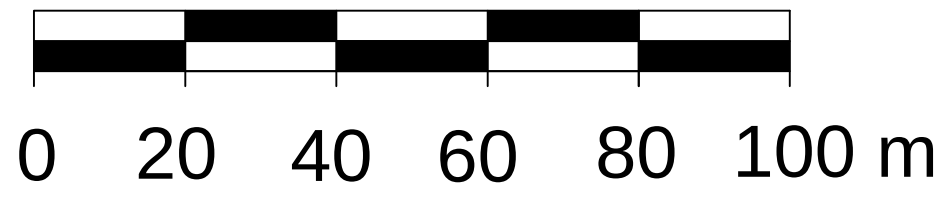

WYRYS ZE STUDIUM UWARUNKOWAŃ I KIERUNKÓW ZAGOSPODAROWANIA PRZESTRZENNEGO GMINY KÓRNIK

LEGENDA:

- RM/MN TERENY ZABUDOWY ZAGRODOWEJ, MIESZKANOWEJ JEDNORODZINNEJ I TERENY ZABUDOWY USŁUGOWEJ
- PASMA ZIELENI OCHRONNEJ WZDŁUŻ ROWÓW I CIEKÓW
- ISTNIEJĄCE GAZOCIĄGI Z PASEM TECHNOLOGICZNYM
- PROJEKTOWANE GAZOCIĄGI Z PASEM TECHNOLOGICZNYM

USTALENIA PLANU

- GRANICA OBSZARU OBJĘTEGO PLANEM
- LINIE ROZGRANICZAJĄCE TERENY O RÓŻNYM PRZEZNACZENIU LUB RÓŻNYCH ZASADACH ZAGOSPODAROWANIA
- OBOWIĄZUJĄCE LINIE ZABUDOWY
- NIEPRZEKACZALNE LINIE ZABUDOWY
- MN TERENY ZABUDOWY MIESZKANOWEJ JEDNORODZINNEJ
- U TEREN ZABUDOWY USŁUGOWEJ
- ZP TERENY ZIELENI URZĄDZONEJ
- PP/Z TERENY PARKINGÓW W ZIELENI
- PP TEREN PARKINGU
- rws TERENY ROWU MELIORACYJNEGO
- IT TERENY INFRASTRUKTURY TECHNICZNEJ

TERENY KOMUNIKACJI

- KDL DROGA PUBLICZNA
- KDW DROGI WEWNĘTRZNE
- IX CIĄGI PIESZE

- STREFA WOLNA OD ZABUDOWY KUBATUROWEJ
- SZPALERY DRZEW

OZNACZENIA INFORMACYJNE

- PRZEBIEG GAZOCIĄGU DN80

załącznik nr 1
do uchwały nr.....
z dnia