

Marta Kowalczyk
Radna Miasta i Gminy Kórnik

Poznań, dnia 24 lutego 2026r.

Rada Miasta i Gminy Kórnik

wpl. dn. 24.02.26

Pan
Przemysław Pacholski
Burmistrz
Miasta i Gminy Kórnik

Szanowny Panie Burmistrzu,

Zapytanie

Poniżej treść maila wraz z mapką od Mieszkanek Koninka, proszę o ustosunkowanie się do opisanego niżej zagadnienia i podnoszonych w nim wątpliwości i zastrzeżeń.


Z poważaniem



„Od 10 lat jestem mieszkanką Koninka przy ul. Poetów. Nasze budynki mieszkalne ciągną się wzdłuż ul. Pisarskiej. Niedawno dowiedzieliśmy się, że planowana jest budowa nowej ulicy, która rozwidlać będzie się z ul. Pisarskiej pod naszymi ogródkami i dochodzić do nowego, kolejnego skrzyżowania przy ul. Drukarskiej. Szczerze zastanawiamy się, jako mieszkańcy, jaka jest idea tego fragmentu drogi i nowego skrzyżowania, skoro obok już takie istnieje. Mało tego. Kilka lat temu powstał chodnik wraz z oświetleniem i teraz ten chodnik zostanie rozebrany? Czy gmina ma za dużo pieniędzy na tego typu rozwiązania? Nikomu to w niczym nie ułatwi komunikacji, a nam pogorszą się warunki zamieszkania przez zbyt bliską lokalizację jezdni. Pan Sołtys powiadomił mnie wczoraj o zbliżającej się sesji w Kórniku. Bardzo proszę o zainteresowanie się tym tematem. Póki jeszcze jest czas. Dołączę mapkę poglądową”



Kortik - System Informacji Przestrzennej
skala 1:2000

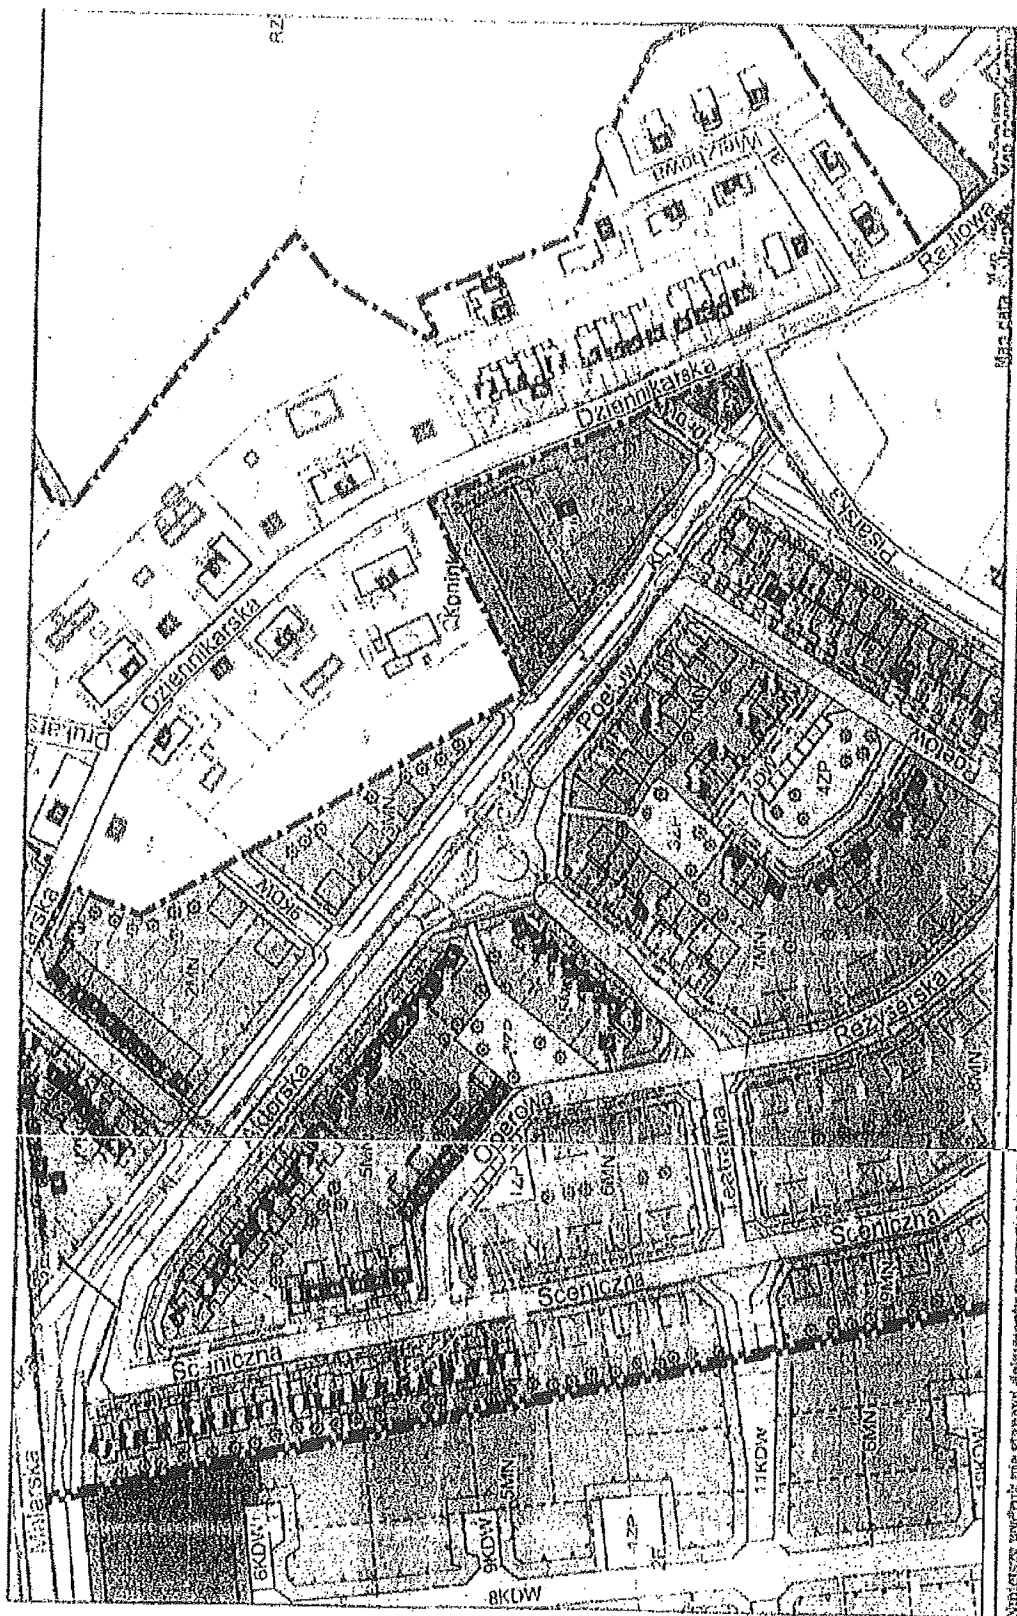

Niniejszy wydruk ma status dokumentu w rozumieniu przepisów prawa.
Wydrukowano w serwisie kortik.s-mapa.net dnia 2025-10-14 o 11:28:25