


Wyrys z mapy ewidencyjnej

Skala mapy: 1:5000

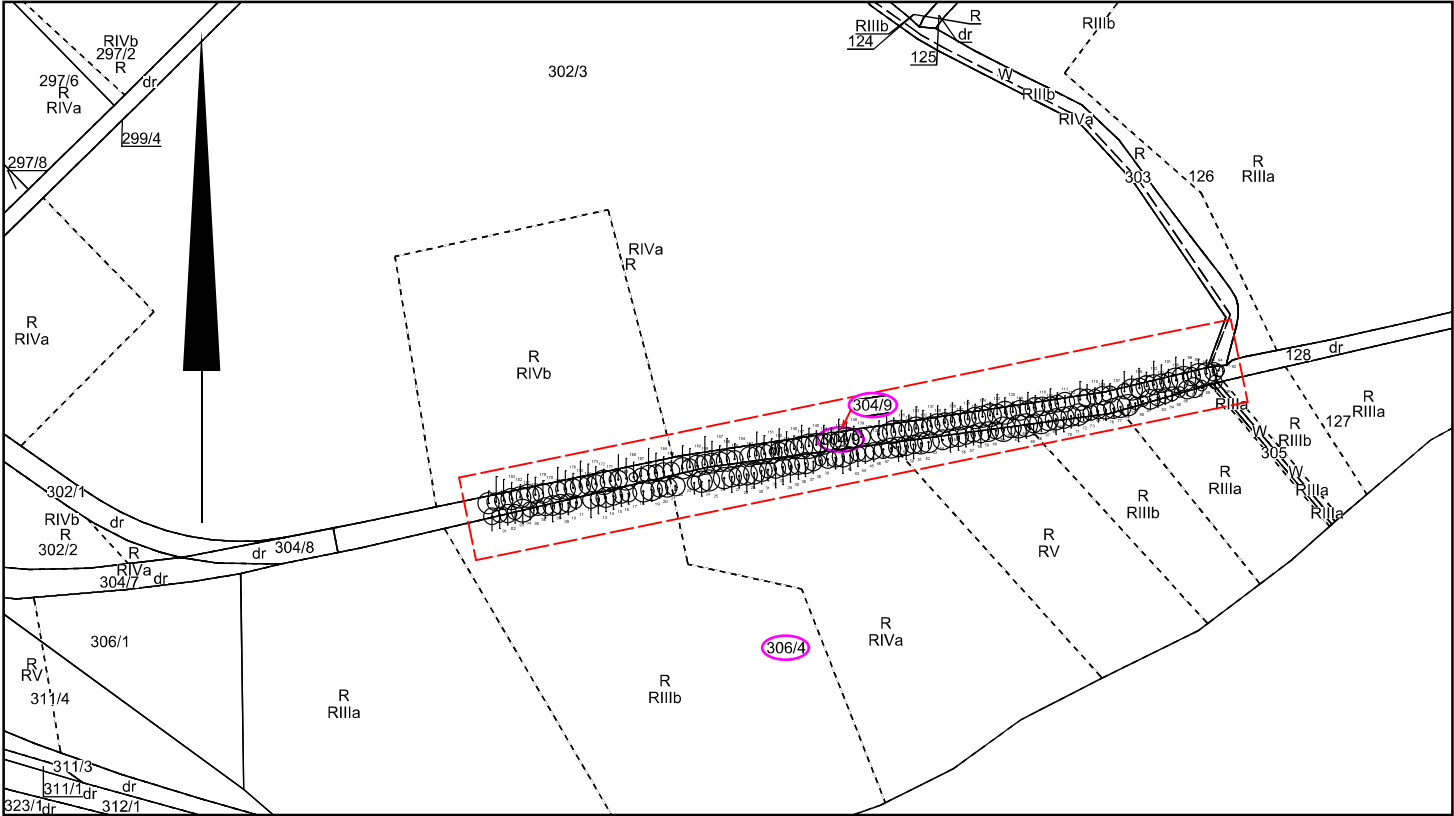

Dokument sporządzony przez: Joanna Gondek
Data sporządzenia dokumentu: 21-05-2025 r.

Dokument niniejszy jest przeznaczony do dokonania wpisu w księdze wieczystej.

Joanna Gondek; Elektronicznie podpisany przez
Joanna Gondek; PODGiK
Data: 2025.05.21 09:37:56 +02'00'

21-05-2025 r.
(Data i podpis osoby upoważnionej przez organ)

--- OBSZAR OPRACOWANIA

 pracownia architektury krajobrazu 64-122 Pawłowice, ul. Mielżyńskich 46/2 biuro@pracownia-soliter.pl		
PROJEKTANT:		podpis
mgr inż. Janusz Kamyczek		
Projekt, obiekt		
Inwentaryzacja i gospodarka drzewostanem w alei kasztanowcowej dz. 304/9 i 306/4, obręb Dziećmierowo		
Inwestor, adres		
Miasto i Gmina Kórnik Plac Niepodległości 1 62-035 Kórnik		
Rysunek, temat, część		
Inwentaryzacja i gospodarka drzewostanem - zaznaczenie obszaru opracowania		
faza	branża	
INW	ARCHITEKTURA KRAJOBRAZU	
skala	miejscowość, data	nr rys.
1:5000	KÓRNIK, czerwiec 2025	1