

z dnia 20 sierpnia 2026 r.
Zatwierdzony przez

UCHWAŁA NR XXVII/.../2026
RADY MIASTA I GMINY KÓRNIK
z dnia 26 sierpnia 2026 r.

w sprawie miejscowego planu zagospodarowania przestrzennego we wsi Kamionki, w rejonie ulic: Poznańskiej, Zbożowej, Rogalińskiej, Kwiatowej, Mieczewskiej, Spacerowej i Kartingowej, gmina Kórnik – etap 2

Na podstawie art. 18 ust. 2 pkt 5 ustawy z dnia 8 marca 1990 r. o samorządzie gminnym (Dz. U. z 2026 r. poz. 662 i 912) oraz art. 20 ust. 1 ustawy z dnia 27 marca 2003 r. o planowaniu i zagospodarowaniu przestrzennym (Dz. U. z 2026 r. poz. 538, 781 i 912) w związku z art. 67 ust. 3 ustawy z dnia 7 lipca 2023 r. o zmianie ustawy o planowaniu i zagospodarowaniu przestrzennym oraz niektórych innych ustaw (Dz. U. z 2023 r. poz. 1688, z 2024 r. poz. 1824, z 2025 r. poz. 527, 1543 i 1668 oraz z 2026 r. poz. 781), Rada Miasta i Gminy Kórnik uchwala, co następuje:

§ 1. 1. Uchwala się miejscowy plan zagospodarowania przestrzennego we wsi Kamionki, w rejonie ulic: Poznańskiej, Zbożowej, Rogalińskiej, Kwiatowej, Mieczewskiej, Spacerowej i Kartingowej, gmina Kórnik – etap 2, po stwierdzeniu, że nie narusza on ustaleń Studium uwarunkowań i kierunków zagospodarowania przestrzennego gminy Kórnik, przyjętego uchwałą nr VIII/132/2024 Rady Miasta i Gminy Kórnik z dnia 27 listopada 2024 r.

2. Integralnymi częściami uchwały są:

- 1) Załącznik nr 1 – rysunek miejscowego planu zagospodarowania przestrzennego, opracowany w skali 1:1000, zwany dalej „rysunkiem planu”;
- 2) Załącznik nr 2 – rozstrzygnięcie Rady Miasta i Gminy Kórnik o sposobie realizacji, zapisanych w planie, inwestycji z zakresu infrastruktury technicznej, które należą do zadań własnych gminy oraz o zasadach ich finansowania, zgodnie z przepisami o finansach publicznych;
- 3) Załącznik nr 3 – dokument elektroniczny zawierający dane przestrzenne.

3. Granicę miejscowego planu zagospodarowania przestrzennego określa rysunek planu oraz Załącznik nr 3.

§ 2. Ilekroć w uchwale jest mowa o:

- 1) budynku gospodarczo-garażowym - należy przez to rozumieć budynek gospodarczy lub garaż lub budynek łączący obie te funkcje w dowolnych proporcjach;
- 2) dachu płaskim - należy przez to rozumieć dach o kącie nachylenia połaci dachowych nie większym niż 12°;
- 3) dachu stromym – należy przez to rozumieć dach dwuspadowy lub wielospadowy o kącie nachylenia głównych połaci dachowych od 35° do 45°;
- 4) nieprzekraczalnej linii zabudowy - należy przez to rozumieć linię wyznaczającą najmniejszą dopuszczalną odległość sytuowania wiaty oraz ściany zewnętrznej nadziemnej kondygnacji budynku od linii rozgraniczającej tereny;
- 5) obowiązującej linii zabudowy - należy przez to rozumieć linię, do której co najmniej jedna z zewnętrznych nadziemnych ścian budynku powinna przylegać na minimum 50% jej długości, z wyjątkiem budynków gospodarczo–garażowych i wiat, dla których linia ta stanowi nieprzekraczalną linię zabudowy.

§ 3. 1. Ustala się następujące przeznaczenie terenów:

- 1) tereny zabudowy mieszkaniowej jednorodzinnej wolnostojącej, oznaczone symbolami od **1MNW** do **3MNW**;
- 2) tereny komunikacji drogowej wewnętrznej, oznaczone symbolami od **1KR** do **4KR**;
- 3) tereny dróg lokalnych, oznaczone symbolami od **1KDL** do **3KDL**.

2. Linie rozgraniczające tereny o różnym przeznaczeniu lub różnych zasadach zagospodarowania określono na rysunku planu.

§ 4. 1. W zakresie zasad ochrony i kształtowania ładu przestrzennego, zasad kształtowania krajobrazu oraz wymagań wynikających z potrzeb kształtowania przestrzeni publicznych ustala się lokalizację budynków i wiat zgodnie z nieprzekraczalnymi i obowiązującymi liniami zabudowy oraz zgodnie z przepisami odrębnymi.

2. Dopuszcza się:

- 1) lokalizację obiektów małej architektury;
- 2) lokalizację ogrodzeń ażurowych rozumianych jako ogrodzenia, w których udział powierzchni pełnej wynosi nie więcej niż 40%;
- 3) wydzielanie działek o dowolnej powierzchni przeznaczonych pod:
 - a) lokalizację obiektów stacji transformatorowych lub przepompowni ścieków na wszystkich terenach objętych planem,
 - b) powiększenie nieruchomości sąsiednich w ramach tego samego przeznaczenia.

3. Zakazuje się lokalizacji:

- 1) ogrodzeń wzniesionych z użyciem prefabrykowanych elementów betonowych;
- 2) reklam.

§ 5. W zakresie zasad ochrony środowiska, przyrody i krajobrazu ustala się:

- 1) zapewnienie dopuszczalnych poziomów hałasu w środowisku jak dla terenów zabudowy mieszkaniowej jednorodzinnej na terenach od **1MNW** do **3MNW**;
- 2) gospodarowanie odpadami zgodnie z przepisami odrębnymi;
- 3) zagospodarowanie, w tym odprowadzanie wód opadowych i roztopowych zgodnie z przepisami odrębnymi;
- 4) dopuszczenie realizacji rozwiązań pozwalających na retencjonowanie wód opadowych na terenie nieruchomości i rozwiązań opóźniających spływ wód opadowych;
- 5) odprowadzanie ścieków bytowych i przemysłowych do sieci kanalizacji sanitarnej; do czasu realizacji sieci kanalizacji sanitarnej odprowadzenie ścieków bytowych i przemysłowych do szczelnych zbiorników bezodpływowych;
- 6) uwzględnienie ograniczeń i zakazów, zgodnie z przepisami odrębnymi, w zakresie eksploatacji instalacji, w których następuje spalanie paliw dla celów grzewczych;
- 7) zakaz lokalizacji przedsięwzięć mogących zawsze znacząco oraz potencjalnie znacząco oddziaływać na środowisko, z wyjątkiem:
 - a) inwestycji celu publicznego,
 - b) zabudowy mieszkaniowej wraz z towarzyszącą jej infrastrukturą o powierzchni zabudowy nie mniejszej niż 4 ha.

§ 6. W zakresie zasad ochrony dziedzictwa kulturowego i zabytków, w tym krajobrazów kulturowych, oraz dóbr kultury współczesnej ustala się nakaz prowadzenia badań archeologicznych w zakresie zgodnym z przepisami o ochronie zabytków i opiece nad zabytkami w trakcie prowadzenia robót ziemnych przy realizacji inwestycji, związanych z zabudowaniem i zagospodarowaniem terenu w granicach strefy ochrony konserwatorskiej stanowiska archeologicznego, wskazanego na rysunku planu.

§ 7. W zakresie zasad kształtowania zabudowy oraz wskaźników zagospodarowania terenów zabudowy mieszkaniowej jednorodzinnej wolnostojącej, oznaczonych symbolami od **1MNW** do **3MNW** ustala się:

- 1) dopuszczenie lokalizacji na działce budowlanej:
 - a) jednego budynku mieszkalnego jednorodzinnego wolnostojącego,
 - b) jednego budynku gospodarczo-garażowego i wiat o łącznej powierzchni zabudowy nie większej niż 50 m²;
- 2) intensywność zabudowy od 0 do 0,75;
- 3) nadziemną intensywność zabudowy od 0 do 0,5;
- 4) udział powierzchni biologicznie czynnej nie mniejszy niż 50%;
- 5) udział powierzchni zabudowy nie większy niż 25%;

6) wysokość zabudowy:

- a) budynku mieszkalnego jednorodzinnego wolnostojącego: nie większą niż 9 m i nie więcej niż dwie kondygnacje nadziemne,
- b) budynku gospodarczo-garażowego z dachem stromym nie większą niż 5,5 m i nie więcej niż jedna kondygnacja nadziemna,
- c) budynku gospodarczo-garażowego z dachem płaskim nie większą niż 3 m i nie więcej niż jedna kondygnacja nadziemna,
- d) wiat: nie większą niż 3 m;

7) geometrię dachów:

- a) budynku mieszkalnego: dach stromy, z dopuszczeniem stosowania dowolnego kąta nachylenia połaci dachowych nad takimi częściami budynku, jak: wykusze, lukarny, zadaszenia wejść, balkonów i tarasów oraz części garażowe,
- b) budynku gospodarczo-garażowego: dach stromy lub dach płaski,
- c) wiat: dowolną;

8) powierzchnię nowo wydzielonej działki budowlanej nie mniejszą niż 800 m²;

9) liczbę miejsc do parkowania samochodów osobowych na działce budowlanej nie mniejszą niż:

- a) dwa miejsca na lokal mieszkalny,
- b) jedno miejsce na lokal użytkowy.

§ 8. W zakresie zasad kształtowania zabudowy oraz wskaźników zagospodarowania terenów komunikacji drogowej wewnętrznej, oznaczonych symbolami od **1KR** do **4KR** ustala się szerokość w liniach rozgraniczających zgodnie z rysunkiem planu.

§ 9. W zakresie zasad kształtowania zabudowy oraz wskaźników zagospodarowania terenów dróg lokalnych, oznaczonych symbolami od **1KDL** do **3KDL** ustala się:

- 1) szerokość w liniach rozgraniczających zgodnie z rysunkiem planu;
- 2) parametry układu komunikacyjnego zgodnie z klasyfikacją dróg i przepisami odrębnymi.

§ 10. W zakresie granic i sposobów zagospodarowania terenów lub obiektów podlegających ochronie, na podstawie odrębnych przepisów, terenów górniczych, a także obszarów szczególnego zagrożenia powodzią, obszarów osuwania się mas ziemnych oraz krajobrazów priorytetowych określonych w audycie krajobrazowym oraz w planie zagospodarowania przestrzennego województwa ustala się uwzględnienie warunków i ograniczeń wynikających z lokalizacji terenów objętych planem w granicach Głównego Zbiornika Wód Podziemnych nr 144 Dolina Kopalna Wielkopolska.

§ 11. 1. W zakresie szczególnych zasad i warunków scalania i podziału nieruchomości objętych planem ustala się:

- 1) minimalną powierzchnię działki budowlanej zgodnie z ustaleniami planu;
 - 2) szerokość frontów działek budowlanych nie mniejszą niż 20 m;
 - 3) kąt położenia granic działek budowlanych w stosunku do pasa drogowego, z którego odbywać się będzie obsługa komunikacyjna: od 70° do 110°.
2. Nie wskazuje się granic obszarów wymagających wszczęcia procedury scalania i podziału nieruchomości w rozumieniu przepisów odrębnych.

§ 12. W zakresie szczególnych warunków zagospodarowania terenów oraz ograniczeń w ich użytkowaniu, w tym zakaz zabudowy, ustala się:

- 1) uwzględnienie ograniczeń wynikających z lokalizacji sieci oraz urządzeń infrastruktury technicznej;
- 2) nakaz uwzględnienia ograniczeń wysokości obiektów budowlanych wraz z umieszczonymi na nich urządzeniami, wynikających z położenia wszystkich terenów objętych planem w zasięgu powierzchni ograniczających przeszkody lotniska wojskowego Poznań-Krzesiny;
- 3) nakaz oznakowania i zgłoszenia właściwym organom lotniczym lokalizacji obiektów budowlanych stanowiących przeszkody lotnicze, zgodnie z przepisami odrębnymi;
- 4) nakaz zapewnienia właściwego klimatu akustycznego w pomieszczeniach wymagających ochrony akustycznej, zgodnie z przepisami odrębnymi, z uwagi na położenie terenów objętych planem w granicach obszaru ograniczonego użytkowania lotniska wojskowego Poznań-Krzesiny.

§ 13. W zakresie zasad modernizacji, rozbudowy i budowy systemów infrastruktury technicznej ustala się:

- 1) dopuszczenie lokalizacji oraz prowadzenie robót budowlanych w zakresie urządzeń i sieci infrastruktury technicznej w obrębie wszystkich terenów objętych planem;
- 2) powiązanie sieci infrastruktury technicznej z układem zewnętrznym oraz zapewnienie dostępu do sieci;
- 3) zaopatrzenie w wodę, gaz, energię elektryczną i ciepłą z sieci i urządzeń infrastruktury technicznej.

§ 14. W zakresie zasad modernizacji, rozbudowy i budowy systemów komunikacji ustala się dostęp do działek budowlanych z przyległych dróg publicznych, w tym poprzez tereny komunikacji drogowej wewnętrznej.

§ 15. W zakresie sposobu i terminu tymczasowego zagospodarowania, urządzania i użytkowania terenów ustalenia planu dotyczące lokalizacji obiektów małej architektury i ogrodzeń zachowują moc do czasu podjęcia przez Radę Miasta i Gminy Kórnik uchwały, o której mowa w art. 37a ustawy z dnia 27 marca 2003 r. o planowaniu i zagospodarowaniu przestrzennym.

§ 16. Ustala się stawkę procentową służącą naliczeniu opłaty, o której mowa w art. 36 ust. 4 ustawy z dnia 27 marca 2003 r. o planowaniu i zagospodarowaniu przestrzennym w wysokości 10%.


§ 17. Wykonanie uchwały powierza się Burmistrzowi Miasta i Gminy Kórnik.

§ 18. Uchwała wchodzi w życie po upływie 14 dni od dnia ogłoszenia w Dzienniku Urzędowym Województwa Wielkopolskiego.

Przewodnicząca Rady Miasta i Gminy Kórnik

Anna Maria Andrzejewska

MIEJSCOWY PLAN ZAGOSPODAROWANIA PRZESTRZENNEGO
WE WSI KAMIONKI, W REJONIE ULIC: POZNAŃSKIEJ,
ZBOŻOWEJ, ROGALIŃSKIEJ, KWIATOWEJ, MIECZEWSKIEJ,
SPACEROWEJ I KARTINGOWEJ, GMINA KÓRNIK - ETAP 2

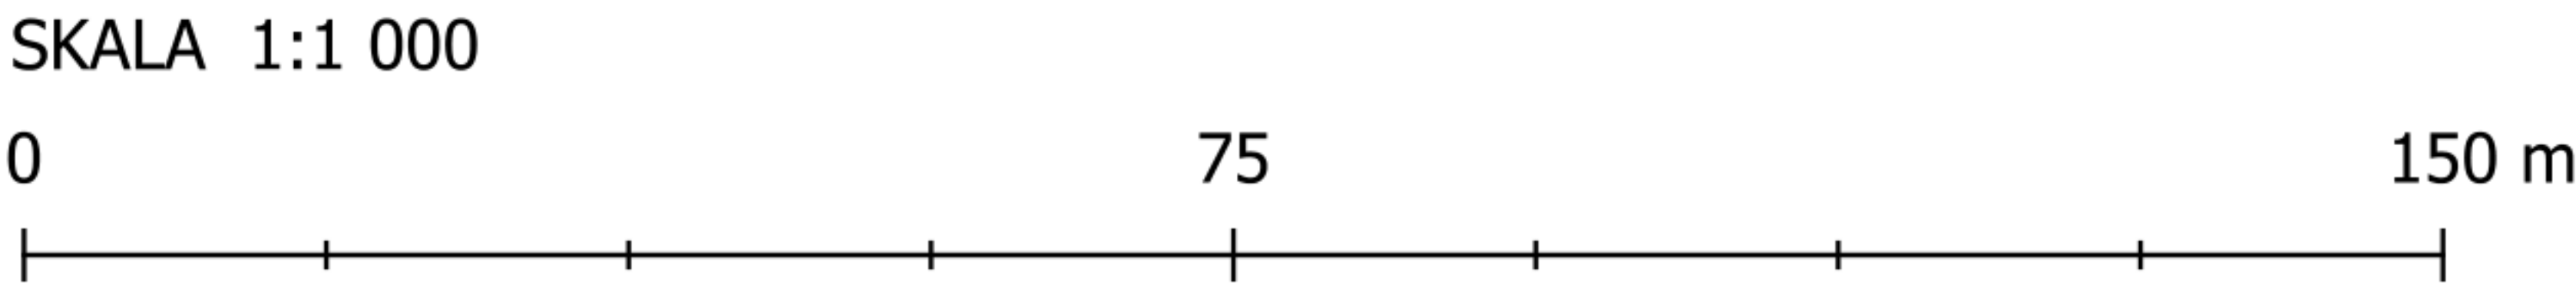


OZNACZENIA

- GRANICA OBSZARU OBJĘTEGO MIEJSCOWYM PLANEM ZAGOSPODAROWANIA PRZESTRZENNEGO
- LINIE ROZGRANICZAJĄCE TERENY O RÓŻNYM PRZEZNACZENIU LUB RÓŻNYCH ZASADACH ZAGOSPODAROWANIA
- OBOWIĄZUJĄCA LINIA ZABUDOWY
- NIEPRZEKRACZALNA LINIA ZABUDOWY
- MNW TERENY ZABUDOWY MIESZKANIOWEJ JEDNORODZINNEJ WOLNOSTOJĄCEJ
- KR TERENY KOMUNIKACJI DROGOWEJ WEWNĘTRZNEJ
- KDL TERENY DRÓG LOKALNYCH
- STREFA OCHRONY KONSERWATORSKIEJ STANOWISKA ARCHEOLOGICZNEGO NR 55-28/5
- POSTULOWANY PODZIAŁ NA DZIAŁKI

Obszar objęty miejscowym planem zagospodarowania przestrzennego znajduje się w całości na terenie Głównego Zbiornika Wód Podziemnych nr 144 Dolina Kopalna Wielkopolska

WYRYS ZE STUDIUM UWARUNKOWAŃ I KIERUNKÓW ZAGOSPODAROWANIA
PRZESTRZENNEGO GMINY KÓRNIK
skala 1:10000

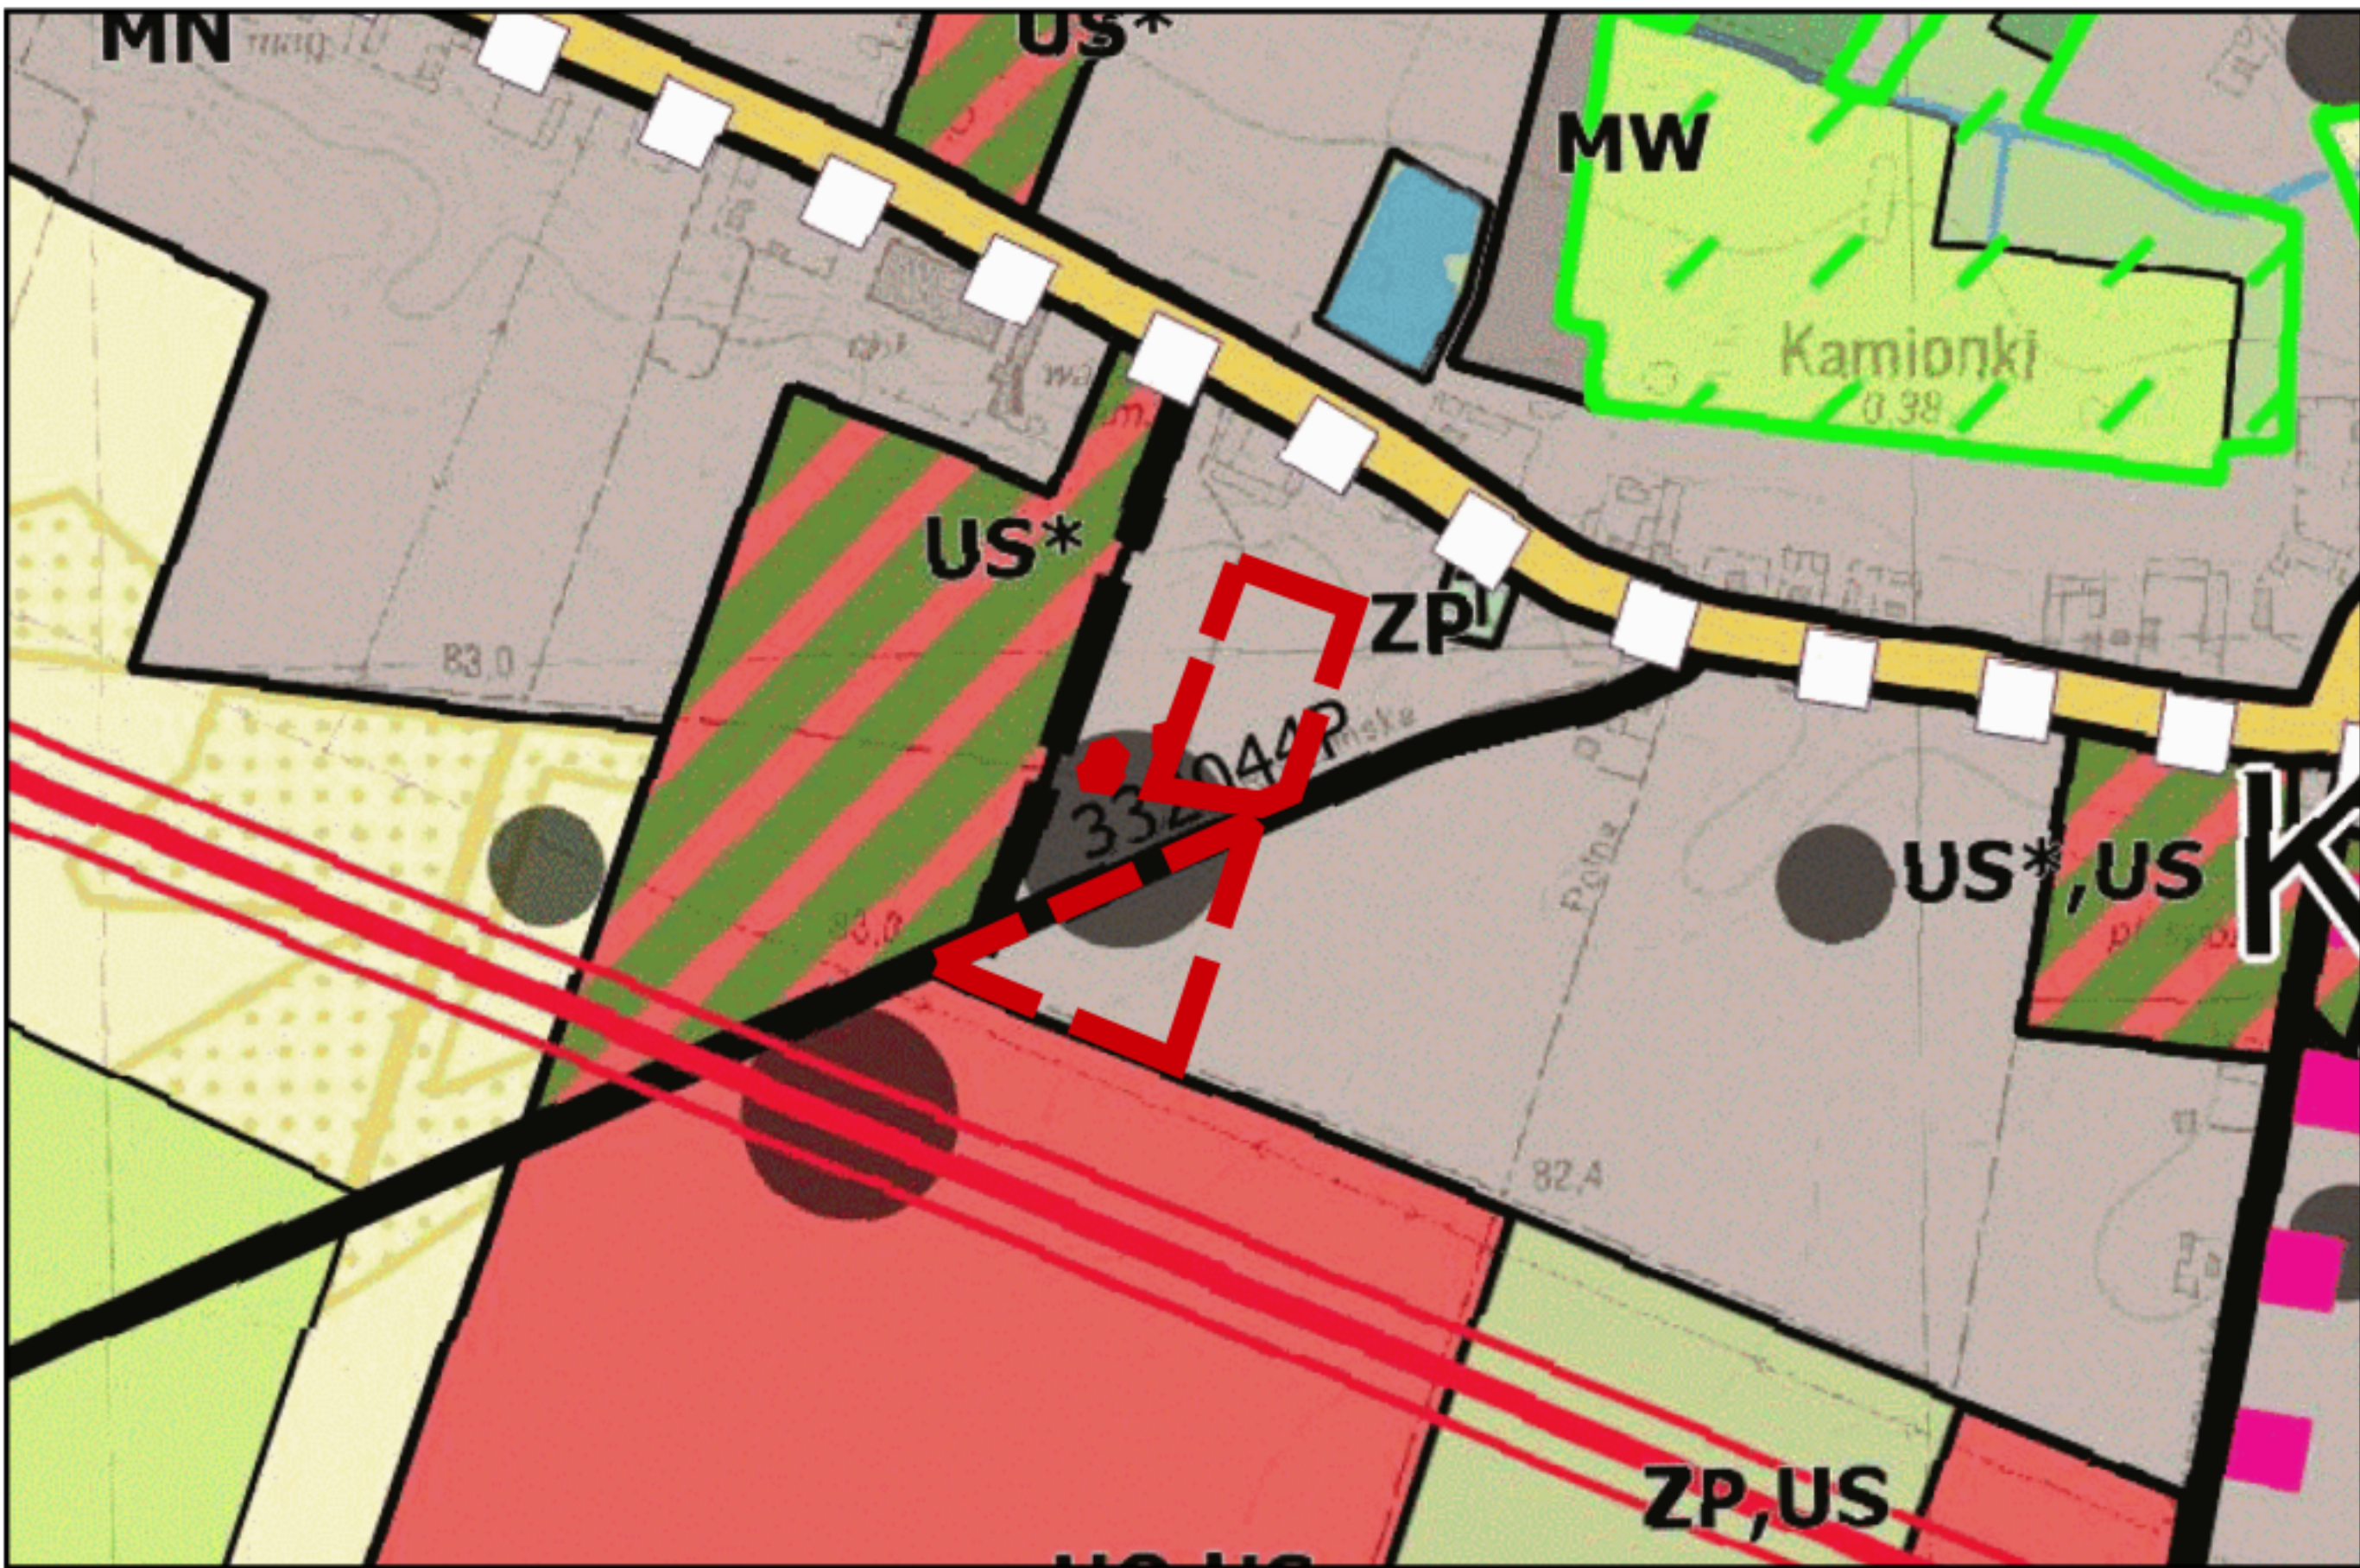

- tereny zabudowy mieszkaniowej jednorodzinnej (MN)
- drogi lokalne istniejące
- granica opracowania

Rozstrzygnięcie o sposobie realizacji zapisanych w planie inwestycji z zakresu infrastruktury technicznej, które należą do zadań własnych gminy oraz o zasadach ich finansowania, zgodnie z przepisami o finansach publicznych dla projektu miejscowego planu zagospodarowania przestrzennego we wsi Kamionki, w rejonie ulic: Poznańskiej, Zbożowej, Rogalińskiej, Kwiatowej, Mieczewskiej, Spacerowej i Kartingowej, gmina Kórnik – etap 2

Na podstawie art. 20 ust. 1 ustawy z dnia 27 marca 2003 r. o planowaniu i zagospodarowaniu przestrzennym (Dz. U. z 2026 r. poz. 538 ze zm.), Rada Miasta i Gminy Kórnik rozstrzyga się, co następuje:

§ 1. Sposób realizacji zapisanych w planie inwestycji z zakresu infrastruktury technicznej:

- 1) zadania w zakresie infrastruktury technicznej prowadzić będą właściwe podmioty, w kompetencji których leży rozwój sieci: wodociągowej, kanalizacji sanitarnej, energetycznej i gazowej;
- 2) zadania w zakresie realizacji dróg publicznych (wykup gruntów, nawierzchnia, oświetlenie) prowadzone będą przez gminę;
- 3) inwestycje realizowane będą etapowo, w zależności od wielkości przeznaczonych na nie środków.

§ 2. Finansowanie inwestycji z zakresu infrastruktury technicznej odbywać się będzie przez:

- 1) wydatki z budżetu gminy;
- 2) udział inwestorów w finansowaniu w ramach porozumień o charakterze cywilno – prawnym lub w formie partnerstwa publiczno – prywatnego, a także właścicieli nieruchomości;

3) współfinansowanie środkami zewnętrznymi, poprzez budżet gminy – w ramach m. in.: dotacji unijnych, dotacji samorządu województwa, dotacji i pożyczek z funduszy celowych, kredytów i pożyczek bankowych lub innych środków zewnętrznych.

Przewodnicząca Rady Miasta i Gminy Kórnik

Anna Maria Andrzejewska

Załącznik nr 3 do uchwały nr XXVII/.../2026

Rady Miasta i Gminy Kórnik

z dnia 26 sierpnia 2026 r.

Dane przestrzenne, o których mowa w art. 67a ust. 3 i 5 ustawy z dnia 27 marca 2003 r. o planowaniu i zagospodarowaniu przestrzennym (Dz.U. z 2026 r. poz. 538 ze zm.) ujawnione zostaną po kliknięciu w ikonę

UZASADNIENIE
do uchwały nr XXVII/.../2026
Rady Miasta i Gminy Kórnik
z dnia 26 sierpnia 2026 r.

w sprawie miejscowego planu zagospodarowania przestrzennego we wsi Kamionki, w rejonie ulic: Poznańskiej, Zbożowej, Rogalińskiej, Kwiatowej, Mieczewskiej, Spacerowej i Kartingowej, gmina Kórnik – etap 2

Zgodnie z art. 3 ust. 1 ustawy z dnia 27 marca 2003 r. o planowaniu i zagospodarowaniu przestrzennym (Dz. U. z 2026 r., poz. 538 ze zm.) kształtowanie i prowadzenie polityki przestrzennej na terenie gminy, w tym uchwalanie gminnych aktów planowania przestrzennego, należy do zadań własnych gminy.

Przedmiotowy projekt miejscowego planu opracowany został zgodnie z uchwałą nr III/29/2024 Rady Miasta i Gminy Kórnik z dnia 29 maja 2024 r. w sprawie przystąpienia do sporządzenia miejscowego planu zagospodarowania przestrzennego we wsi Kamionki, w rejonie ulic: Poznańskiej, Zbożowej, Rogalińskiej, Kwiatowej, Mieczewskiej, Spacerowej i Kartingowej, gmina Kórnik. Zasadniczym celem opracowania było określenie zasad zabudowy i zagospodarowania terenu. Uchwałą objęto obszar o powierzchni ok. 47,5 ha. Niniejszy etap 2 obejmuje obszar ok. 1,8 ha.

Z uwagi na występowanie w granicach opracowania użytków klasy III (RIIIb o powierzchni 0,8990 ha), wymagających uzyskania zgody Ministra Rolnictwa i Rozwoju Wsi na przeznaczenie ich na cele nierolnicze, zdecydowano o wykonaniu uchwały w częściach, zgodnie z § 1 ust. 3 ww. uchwały. Część 1 miejscowego planu, obejmująca powierzchnię ok. 45,7 ha, została przyjęta uchwałą nr XXII/343/2026 Rady Miasta i Gminy Kórnik z dnia 25 lutego 2026 r. w sprawie miejscowego planu zagospodarowania przestrzennego we wsi Kamionki, w rejonie ulic: Poznańskiej, Zbożowej, Rogalińskiej, Kwiatowej, Mieczewskiej, Spacerowej i Kartingowej, gmina Kórnik – etap 1 (Dz. Urz. Woj. Wlkp., poz 2176). Dla pozostałej części wystąpiono z wnioskiem o zgodę na przeznaczenie gruntów rolnych na cele nierolnicze. Decyzją nr DNI.tr.602.337.2025 z 8 maja 2026 r. Minister Rolnictwa i Rozwoju Wsi wyraził zgodę na przeznaczenie gruntów klasy III (RIIIb) o łącznej powierzchni 0,8990 ha – na działkach nr ewid. 442/1, 442/2, 443, 445, 497/15, 497/26, 497/28, 497/29, 497/33, 497/37, 497/38 – na cele nierolnicze.

W niniejszej procedurze planistycznej zastosowanie ma art. 67 ust. 3 pkt 1 i 2 ustawy z dnia 7 lipca 2023 r. o zmianie ustawy o planowaniu i zagospodarowaniu przestrzennym oraz niektórych innych ustaw (Dz. U. z 2023 r. poz. 1688 z późn. zm.).

Projekt planu opracowano zgodnie z rozporządzeniem Ministra Rozwoju i Technologii z dnia 17 grudnia 2021 r. w sprawie wymaganego zakresu projektu miejscowego planu zagospodarowania przestrzennego (Dz. U. z 2021 r. poz. 2404).

Zgodnie z obowiązującym studium uwarunkowań i kierunków zagospodarowania przestrzennego gminy Kórnik obszar objęty miejscowym planem obejmuje w swych granicach tereny zabudowy mieszkaniowej jednorodzinnej (MN). Tereny położone w granicach opracowania planu nie są objęte obowiązującymi miejscowymi planami zagospodarowania przestrzennego.

Zgodnie z audytem krajobrazowym województwa wielkopolskiego przyjętym Uchwałą nr LI/1000/23 Sejmiku Województwa Wielkopolskiego z dnia 27 marca 2023 r. obszar objęty planem stanowi częściowo krajobraz o typie podmiejskim i osadniczym, scharakteryzowanym w podtypie jako zróżnicowana typologicznie i przestrzennie zabudowa nierolnicza na terenach wcześniej rolniczych oraz częściowo krajobraz o typie wiejskim, scharakteryzowanym w podtypie jako z przewagą mozaikowo rozmieszczonych użytków rolnych, tworzących małe pola.

Zgodnie z art. 34 ust. 1 ustawy z dnia 27 marca 2003 r. o planowaniu i zagospodarowaniu przestrzennym wejście w życie opracowywanego planu miejscowego spowoduje utratę mocy obowiązującej wyżej wymienionych miejscowych planów zagospodarowania przestrzennego w całości.

Tereny objęte planem leżą w granicach obszaru objętego koncesją nr 32/96/p z 19 lipca 1996 r. na poszukiwanie i rozpoznawanie złóż ropy naftowej i gazu ziemnego w rejonie „Kórnik-Środa”, ważną do 19 lipca 2028 r.

Stosownie do art. 15 ust. 1 ustawy z dnia 27 marca 2003 r. o planowaniu i zagospodarowaniu przestrzennym w uzasadnieniu przedstawia się:

1) sposób realizacji wymogów wynikających z art. 1 ust. 2 ustawy z dnia 27 marca 2003 r. o planowaniu i zagospodarowaniu przestrzennym, to jest:

a) wymagania ładu przestrzennego, architektury i urbanistyki: uwzględniono poprzez wyznaczenie linii rozgraniczających tereny o różnym przeznaczeniu i różnych zasadach zagospodarowania, wyznaczenie linii zabudowy oraz parametrów zabudowy zgodnie z ustaleniami studium,

b) potrzeby zrównoważonego rozwoju: uwzględniono poprzez ustalenie funkcji mieszkaniowej i usługowej jako rozszerzenia istniejącej tożsamej funkcji w obrębie

opracowania oraz jego sąsiedztwie, zgodnie z ustaleniami Studium oraz przy uwzględnieniu zamierzeń inwestycyjnych właścicieli nieruchomości, bez naruszenia równowagi przyrodniczej z uwagi na brak występowania obszarów chronionych przyrodniczo,

c) walory architektoniczne i krajobrazowe: uwzględniono poprzez zawarcie ustaleń określających sposób zagospodarowania poszczególnych terenów, wskazanie rodzaju obiektów budowlanych dopuszczonych do lokalizacji, formę, gabaryty nowej zabudowy oraz sposób jej sytuowania,

d) wymagania ochrony środowiska, w tym gospodarowania wodami i ochrony gruntów rolnych i leśnych: uwzględniono poprzez zawarcie ustaleń wskazujących sposób zaopatrzenia w media, gospodarowanie odpadami, odprowadzanie ścieków bytowych i przemysłowych, wód opadowych i roztopowych, sposób wytwarzania energii cieplnej na cele ogrzewania budynków – zgodnie z przepisami odrębnymi, w tym m.in. uchwałą nr XXXIX/941/17 Sejmiku Województwa Wielkopolskiego z dnia 18 grudnia 2017 r. w sprawie wprowadzenia, na obszarze województwa wielkopolskiego, ograniczeń lub zakazów w zakresie eksploatacji instalacji, w których następuje spalanie paliw,

e) wymagania ochrony dziedzictwa kulturowego i zabytków oraz dóbr kultury współczesnej: uwzględniono poprzez wskazanie stref ochrony konserwatorskiej stanowisk archeologicznych zgodnie z wytycznymi Powiatowego Konserwatora Zabytków,

f) wymagania ochrony zdrowia oraz bezpieczeństwa ludzi i mienia: uwzględniono poprzez zawarcie ustaleń określających dopuszczalne poziomy hałasu w środowisku, w tym nakaz zapewnienia właściwego klimatu akustycznego w pomieszczeniach wymagających ochrony akustycznej, z uwagi na położenie terenów objętych planem w granicach Obszaru Ograniczonego Użytkowania lotniska wojskowego Poznań-Krzesiny, utworzonego Rozporządzeniem Nr 82/03 Wojewody Wielkopolskiego z dnia 17 grudnia 2003 r. (Dz. Urz. Woj. Wlkp. z 2003 r., Nr 200, poz. 3873) w sprawie utworzenia obszaru ograniczonego użytkowania dla lotniska wojskowego Poznań - Krzesiny w Poznaniu, zmienionego rozporządzeniem nr 40/07 Wojewody Wielkopolskiego z dnia 31 grudnia 2007 r. (Dz. Urz. Woj. Wlkp. z 2008 r. Nr 1, poz. 1),

g) potrzeby osób ze szczególnymi potrzebami: uwzględniono poprzez zawarcie ustaleń nakazujących lokalizację miejsc postojowych przeznaczonych na parkowanie pojazdów zaopatrzonych w kartę parkingową,

h) walory ekonomiczne przestrzeni: uwzględniono poprzez usankcjonowanie istniejącego zagospodarowania terenów, rozszerzenie funkcji na niezagospodarowane tereny sąsiednie oraz sformułowanie szczegółowych zasad zabudowy tych terenów,

- i) prawa własności: uwzględniono poprzez zawarcie takich ustaleń, które nie wykazują negatywnego oddziaływania na nieruchomości sąsiednie,
 - j) potrzeby obronności i bezpieczeństwa państwa: nie podjęto ustaleń w tym zakresie, ponieważ zgodnie z wnioskami, opiniami i uzgodnieniami właściwych organów i instytucji nie zachodziła taka potrzeba,
 - k) potrzeby interesu publicznego: uwzględniono poprzez wyznaczenie terenów zieleni urządzonej, terenów sportu i rekreacji oraz dróg publicznych;
 - l) potrzeby w zakresie rozwoju infrastruktury technicznej, w szczególności sieci szerokopasmowych: uwzględniono poprzez zawarcie ustaleń umożliwiających rozbudowę i budowę nowych sieci uzbrojenia terenu,
 - m) zapewnienie udziału społeczeństwa w pracach nad miejscowym planem zagospodarowania przestrzennego, w tym przy użyciu środków komunikacji elektronicznej: uwzględniono poprzez publikację ogłoszenia o przystąpieniu do sporządzenia miejscowego planu i ogłoszenia o wyłożeniu projektu planu do publicznego wglądu w prasie o zasięgu lokalnym. Zarówno obwieszczenia, jak i uchwała o przystąpieniu czy komplet dokumentów wyłożonych do publicznego wglądu zostały zamieszczone na stronie internetowej Biuletynu Informacji Publicznej (BIP), o czym powiadomiono w ogłoszeniach i obwieszczeniach,
 - n) zachowanie jawności i przejrzystości procedur planistycznych: uwzględniono poprzez zapewnienie możliwości wglądu do dokumentacji planistycznej i możliwość zapoznania się z proponowanymi rozwiązaniami,
 - o) potrzebę zapewnienia odpowiedniej ilości i jakości wody do celów zaopatrzenia ludności: uwzględniono poprzez możliwość rozbudowy sieci wodociągowej,
 - p) potrzeby zapobiegania poważnym awariom i ograniczania ich skutków dla zdrowia ludzkiego i środowiska: ustalenia planu pod funkcje mieszkaniowe i usługowe wykluczają możliwość lokalizacji zakładów stwarzających zagrożenie wystąpienia poważnej awarii przemysłowej,
 - q) potrzeby związane z kształtowaniem rolniczej przestrzeni produkcyjnej i rozwoju produkcji rolniczej: w projekcie planu miejscowego wyznaczono tereny związane z rolnictwem, umożliwiające realizację zabudowy zagrodowej oraz bez prawa zabudowy;
- 2) organ waży interes publiczny i interesy prywatne, w tym zgłaszane w postaci wniosków i uwag, zmierzające do ochrony istniejącego stanu zagospodarowania terenu, jak i zmian w zakresie jego zagospodarowania, a także analizy ekonomiczne, środowiskowe i społeczne: interesy prywatne zostały wyrażone w złożonych wnioskach i uwagach, które częściowo uwzględniono w projekcie planu;

3) uwzględnienie wymagań ładu przestrzennego, walorów przyrodniczych przestrzeni, efektywnego gospodarowania przestrzenią oraz walorów ekonomicznych przestrzeni w przypadku sytuowania nowej zabudowy: wykorzystano walory ekonomiczne przestrzeni poprzez usankcjonowanie istniejącego zagospodarowania mieszkaniowego i usługowego terenu oraz rozszerzenie tych funkcji na tereny niezagospodarowane w obrębie planu;

4) zgodność z wynikami „Oceny aktualności dokumentów planistycznych gminy Kórnik oraz analizy zmian w zagospodarowaniu przestrzennym”, stanowiącej Załącznik nr 1 do uchwały nr LXVI/983/2024 Rady Miasta i Gminy Kórnik z dnia 27 marca 2024 r. w sprawie oceny aktualności Studium uwarunkowań i kierunków zagospodarowania przestrzennego Gminy Kórnik oraz miejscowych planów zagospodarowania przestrzennego: projekt planu jest zgodny z wnioskami wypływającymi z przeprowadzonej analizy zmian w zagospodarowaniu przestrzennym gminy Kórnik;

5) sposób uwzględnienia uniwersalnego projektowania, o którym mowa w art. 2 pkt 4 ustawy z dnia 19 lipca 2019 r. o zapewnianiu dostępności osobom ze szczególnymi potrzebami: uwzględniono poprzez zawarcie ustaleń adekwatnych do zakresu możliwości miejscowego planu zagospodarowania przestrzennego, to jest dostępności do dróg publicznych i zapewnienia miejsc postojowych przeznaczonych na parkowanie pojazdów zaopatrzonych w kartę parkingowych. Wszelkie obiekty budowlane, możliwe do realizacji na podstawie ustaleń planu będą projektowane zgodnie z zasadami techniczno-budowlanymi, określonymi w przepisach odrębnych, w szczególności zgodnie z ustawą z dnia 7 lipca 1994 r. Prawo Budowlane oraz zgodnie z Rozporządzeniem Ministra Infrastruktury z dnia 12 kwietnia 2002 r. w sprawie warunków technicznych, jakim powinny odpowiadać budynki i ich usytuowanie;

6) wpływ na finanse publiczne, w tym budżet gminy: prognozuje się, że dopuszczenie możliwości powstania nowych terenów inwestycyjnych przyczyni się do zwiększenia dochodów gminy poprzez wpływy z opłat planistycznych oraz podatków od nieruchomości.

W związku z zachowaniem trybu sporządzania miejscowego planu, wymaganego ustawą o planowaniu i zagospodarowaniu przestrzennym oraz zachowaniem zgodności z polityką przestrzenną gminy, określoną w Studium Uwarunkowań i Kierunków Zagospodarowania Przestrzennego Gminy Kórnik, podjęcie niniejszej uchwały jest zasadne.

Burmistrz Miasta i Gminy Kórnik

Przemysław Pacholski