

UCHWAŁA NR XXVII/407/2026
RADY MIASTA I GMINY KÓRNIK

z dnia 26 sierpnia 2026 r.

w sprawie miejscowego planu zagospodarowania przestrzennego dla części obrębu geodezyjnego Czmoń, w rejonie ulic: Polnej, Strażackiej i Lipowej oraz dla działek o numerach ewidencyjnych: 354, 466, 480 i 490, gmina Kórnik – etap II

Na podstawie art. 18 ust. 2 pkt 5 ustawy z dnia 8 marca 1990 r. o samorządzie gminnym (Dz. U. z 2026 r. poz. 662 i 912) oraz art. 20 ust. 1 ustawy z dnia 27 marca 2003 r. o planowaniu i zagospodarowaniu przestrzennym (Dz. U. z 2026 r. poz. 538, 781 i 912) w związku z art. 67 ust. 3 ustawy z dnia 7 lipca 2023 r. o zmianie ustawy o planowaniu i zagospodarowaniu przestrzennym oraz niektórych innych ustaw (Dz. U. z 2023 r. poz. 1688, z 2024 r. poz. 1824, z 2025 r. poz. 527, 1543 i 1668 oraz z 2026 r. poz. 781), Rada Miasta i Gminy Kórnik uchwala, co następuje:

§ 1. 1. Uchwala się miejscowy plan zagospodarowania przestrzennego dla części obrębu geodezyjnego Czmoń, w rejonie ulic: Polnej, Strażackiej i Lipowej oraz dla działek o numerach ewidencyjnych: 354, 466, 480 i 490, gmina Kórnik – etap II, zwany dalej „planem”, po stwierdzeniu, że nie narusza on ustaleń Studium uwarunkowań i kierunków zagospodarowania przestrzennego Miasta i Gminy Kórnik ze zmianą obejmującą grunty miejscowości Koninko, Szczytniki, Kamionki, Bnin, Czołowo, Konarskie, Radzewo, Czmoniec, Czmoń oraz część obrębów Żerniki, Gądky, Borówiec, Skrzynki, Kórnik, Błazejewko, Biernatki – jezioro i Dziećmierowo na zachód od trasy S11, zatwierdzonego uchwałą Rady Miasta i Gminy Kórnik nr VIII/132/2024 z dnia 27 listopada 2024 r.

2. Integralną część uchwały stanowią:

- 1) część graficzna, zwana dalej „rysunkiem planu” – załącznik nr 1 oraz załącznik nr 2;
- 2) rozstrzygnięcie Rady Miasta i Gminy Kórnik o sposobie rozpatrzenia uwag do projektu planu – załącznik nr 3;
- 3) rozstrzygnięcie Rady Miasta i Gminy Kórnik o sposobie realizacji, zapisanych w planie, inwestycji z zakresu infrastruktury technicznej, które należą do zadań własnych gminy, oraz zasadach ich finansowania, zgodnie z przepisami o finansach publicznych – załącznik nr 4;
- 4) dokument elektroniczny zawierający dane przestrzenne – załącznik nr 5.

3. Granice obszaru objętego planem określone są na rysunku planu.

§ 2. Ilekroć w dalszych przepisach niniejszej uchwały jest mowa o:

- 1) terenie – należy przez to rozumieć fragment obszaru planu o ustalonym przeznaczeniu i zasadach zagospodarowania, wydzielony na rysunku planu liniami rozgraniczającymi i oznaczony symbolem cyfrowo-literowym;
- 2) budynku garażowo-gospodarczym – należy przez to rozumieć budynek łączący funkcje, niezależnie od ich proporcji, budynku gospodarczego i garażu w rozumieniu przepisów odrębnych;
- 3) nieprzekraczalnej linii zabudowy – należy przez to rozumieć, wyznaczoną na rysunku planu, linię określającą minimalną odległość od linii rozgraniczającej tereny o różnym przeznaczeniu lub różnych zasadach zagospodarowania, w jakiej można sytuować budynki;
- 4) ogrodzeniu pełnym – należy przez to rozumieć ogrodzenie, w którym udział powierzchni ażurowej jest mniejszy niż 70%;
- 5) dachu płaskim – należy przez to rozumieć dach o kącie nachylenia połaci dachowych do 12°;
- 6) dachu stromym – należy przez to rozumieć dach o kącie nachylenia połaci dachowych od 20° do 45°;
- 7) zieleni izolacyjnej – należy przez to rozumieć nasadzenia zieleni głównie zimozielonej, o zwartej strukturze, kształtowane w formie pasów, piętrowo (zieleni niska, średnia i wysoka).

§ 3. Ustala się następujące przeznaczenia terenów:

- 1) tereny zabudowy mieszkaniowej jednorodzinnej wolnostojącej, oznaczone na rysunku planu symbolami 1MNW, 2MNW;
- 2) teren komunikacji drogowej wewnętrznej, oznaczony na rysunku planu symbolem 1KR.

§ 4. W zakresie zasad ochrony i kształtowania ładu przestrzennego ustala się:

- 1) nakaz sytuowania budynków z uwzględnieniem wyznaczonych na rysunku planu nieprzekraczalnych linii zabudowy, z zastrzeżeniem pkt 2;
- 2) dopuszczenie wysunięcia poza nieprzekraczalne linie zabudowy pochylni i spoczników oraz na odległość nie większą niż 1,5 m, okapów, gzymsów, balkonów i schodów zewnętrznych z zachowaniem przepisów odrębnych;
- 3) nakaz realizacji pasów zieleni izolacyjnej, wyznaczonych na rysunku planu, o minimalnej szerokości zgodnej z rysunkiem planu – 5,0 m;
- 4) w granicach pasów zieleni izolacyjnej zakaz lokalizacji budynków i garaży;
- 5) dopuszczenie lokalizacji sieci i urządzeń infrastruktury technicznej;
- 6) zasady wydzielania nowych działek budowlanych, ustalone w planie, nie dotyczą wydzielania działek pod obiekty infrastruktury technicznej;

7) zakaz lokalizacji ogrodzeń przęsłowych żelbetowych oraz wykonanych z prefabrykowanych elementów betonowych z dopuszczeniem betonowych słupów ogrodzeniowych i podmurówki;

8) zakaz lokalizacji ogrodzeń pełnych od strony dróg;

9) zakaz stosowania blachy falistej oraz blachy trapezowej jako materiału elewacji budynków.

§ 5. W zakresie zasad ochrony środowiska, przyrody i krajobrazu oraz zasad kształtowania krajobrazu ustala się:

1) zakaz lokalizacji przedsięwzięć mogących zawsze znacząco oraz potencjalnie znacząco oddziaływać na środowisko, z dopuszczeniem inwestycji celu publicznego oraz zabudowy mieszkaniowej wraz z towarzyszącą jej infrastrukturą;

2) w zakresie eksploatacji instalacji, w których następuje spalanie paliw dla celów grzewczych, nakaz uwzględnienia ograniczeń i zakazów zgodnie z przepisami odrębnymi;

3) w zakresie ochrony przed hałasem tereny zabudowy mieszkaniowej jednorodzinnej wolnostojącej, oznaczone na rysunku planu symbolami 1MNW, 2MNW kwalifikowane są jako tereny zabudowy mieszkaniowej jednorodzinnej, zgodnie z przepisami odrębnymi.

§ 6. Nie ustala się zasad ochrony dziedzictwa kulturowego i zabytków, w tym krajobrazów kulturowych, oraz dóbr kultury współczesnej.

§ 7. Nie ustala się wymagań wynikających z potrzeb kształtowania przestrzeni publicznych.

§ 8. Nie ustala się granic i sposobów zagospodarowania terenów lub obiektów podlegających ochronie na podstawie odrębnych przepisów, terenów górniczych, a także obszarów szczególnego zagrożenia powodzią, obszarów osuwania się mas ziemnych, krajobrazów priorytetowych, określonych w audycie krajobrazowym oraz w planach zagospodarowania przestrzennego województwa.

§ 9. W zakresie szczegółowych zasad i warunków scalania i podziału nieruchomości ustala się:

1) nie określa się obszarów, które wymagają wszczęcia procedury scalania i podziału nieruchomości w rozumieniu przepisów odrębnych;

2) minimalną powierzchnię działki budowlanej:

a) dla terenu 1MNW – 800 m²,

b) dla terenu 2MNW – 1000 m²,

3) minimalną szerokość frontu działki budowlanej – 20 m:

4) kąt położenia granic działek budowlanych w stosunku do pasa drogowego dróg publicznych i wewnętrznych od 80° do 100°.

§ 10. W zakresie szczególnych warunków zagospodarowania terenów oraz ograniczenia w ich użytkowaniu, w tym zakazu zabudowy ustala się:

- 1) nakaz uwzględnienia w pasie technologicznym linii elektroenergetycznej średniego napięcia, zgodnie z rysunkiem planu, ograniczeń w zagospodarowaniu i zabudowie terenu wynikających z jej przebiegu, zgodnie z przepisami odrębnymi z zastrzeżeniem pkt 2;
- 2) w przypadku przebudowy na kablową linii elektroenergetycznej średniego napięcia przestaje obowiązywać określony dla niej pas technologiczny;
- 3) w granicach zasięgu powierzchni ograniczających lotniska wojskowego Poznań – Krzesiny nakaz ograniczenia wysokości zabudowy, zgodnie z dokumentacją rejestracyjną lotniska;
- 4) nakaz uwzględnienia w zagospodarowaniu istniejącego systemu melioracyjnego lub drenarskiego, zgodnie z przepisami odrębnymi.

§ 11. Dla terenu zabudowy mieszkaniowej jednorodzinnej wolnostojącej, oznaczonego na rysunku planu symbolem 1MNW ustala się następujące zasady kształtowania zabudowy oraz wskaźniki zagospodarowania terenu:

- 1) lokalizację budynków mieszkalnych jednorodzinnych wolno stojących, z dopuszczeniem lokalizacji wyłącznie jednego budynku mieszkalnego jednorodzinnego wolno stojącego na jednej działce budowlanej;
- 2) dopuszczenie lokalizacji budynków gospodarczych, garażowo-gospodarczych oraz garaży wolnostojących lub dobudowanych do budynku mieszkalnego;
- 3) dopuszczenie lokalizacji budynków gospodarczych, garażowo-gospodarczych oraz garaży ścianą bez okien lub drzwi w odległości 1,5 m od granicy z sąsiednimi działkami budowlanymi lub bezpośrednio przy granicy z tymi działkami, z uwzględnieniem przepisów odrębnych;
- 4) nadziemną intensywność zabudowy od 0 do 0,6;
- 5) maksymalną intensywność zabudowy – 0,9;
- 6) maksymalny udział powierzchni zabudowy – 30%;
- 7) minimalny udział powierzchni biologicznie czynnej – 50%;
- 8) maksymalną wysokość zabudowy:
 - a) budynków mieszkalnych – 10,0 m,
 - b) budynków gospodarczych, garażowo-gospodarczych i garaży – 5,0 m;
- 9) liczbę kondygnacji:
 - a) budynków mieszkalnych – maksymalnie dwie kondygnacje nadziemne,
 - b) budynków gospodarczych, garażowo-gospodarczych i garaży – jedna kondygnacja nadziemna;

- 10) dopuszczenie lokalizacji kondygnacji podziemnej;
- 11) geometrię dachów – dachy strome, z zastrzeżeniem pkt 12;
- 12) dla budynków gospodarczych, garażowo-gospodarczych i garaży dopuszczenie dachów płaskich;
- 13) minimalną powierzchnię nowo wydzielanych działek budowlanych – 800 m².

§ 12. Dla terenu zabudowy mieszkaniowej jednorodzinnej wolnostojącej, oznaczonego na rysunku planu symbolem 2MNW ustala się następujące zasady kształtowania zabudowy oraz wskaźniki zagospodarowania terenu:

- 1) lokalizację budynków mieszkalnych jednorodzinnych wolnostojących, z dopuszczeniem lokalizacji wyłącznie jednego budynku mieszkalnego jednorodzinnego wolno stojącego na jednej działce budowlanej;
- 2) dopuszczenie lokalizacji budynków gospodarczych, garażowo-gospodarczych oraz garaży wolnostojących lub dobudowanych do budynku mieszkalnego;
- 3) dopuszczenie lokalizacji budynków gospodarczych, garażowo-gospodarczych oraz garaży ścianą bez okien lub drzwi w odległości 1,5 m od granicy z sąsiednimi działkami budowlanymi lub bezpośrednio przy granicy z tymi działkami, z uwzględnieniem przepisów odrębnych;
- 4) nadziemną intensywność zabudowy od 0 do 0,6;
- 5) maksymalną intensywność zabudowy – 0,9;
- 6) maksymalny udział powierzchni zabudowy – 30%;
- 7) minimalny udział powierzchni biologicznie czynnej – 30%;
- 8) maksymalną wysokość zabudowy:
 - a) budynków mieszkalnych – 10,0 m,
 - b) budynków gospodarczych, garażowo-gospodarczych i garaży – 5,0 m;
- 9) liczbę kondygnacji:
 - a) budynków mieszkalnych – maksymalnie dwie kondygnacje nadziemne,
 - b) budynków gospodarczych, garażowo-gospodarczych i garaży – jedna kondygnacja nadziemna;
- 10) dopuszczenie lokalizacji kondygnacji podziemnej;
- 11) geometrię dachów – dachy strome, z zastrzeżeniem pkt 12;
- 12) dla budynków gospodarczych, garażowo-gospodarczych i garaży dopuszczenie dachów płaskich;
- 13) minimalną powierzchnię nowo wydzielanych działek budowlanych – 1000 m².

§ 13. 1. W zakresie zasad modernizacji, rozbudowy i budowy systemów komunikacji ustala się:

- 1) obsługę komunikacyjną z drogi publicznej zlokalizowanej poza obszarem planu, oraz z terenów komunikacji drogowej wewnętrznej, w powiązaniu z drogą publiczną zlokalizowaną poza obszarem planu;
- 2) nakaz zapewnienia wymaganych miejsc do parkowania na działce budowlanej w liczbie nie mniejszej niż:
 - a) dwa miejsca do parkowania na jeden lokal mieszkalny,
 - b) jedno miejsce do parkowania na każde 50 m² powierzchni lokalu użytkowego w budynku mieszkalnym jednorodzinnym;
- 3) nakaz zapewnienia miejsc do parkowania dla pojazdów zaopatrzonych w kartę parkingową, zgodnie z przepisami odrębnymi;
- 4) dla terenu komunikacji drogowej wewnętrznej, oznaczonego na rysunku planu symbolem 1KR:
 - a) szerokość w liniach rozgraniczających – zgodnie z rysunkiem planu,
 - b) dopuszczenie lokalizacji stanowisk postojowych.
2. W zakresie zasad modernizacji, rozbudowy i budowy systemów infrastruktury technicznej ustala się:
 - 1) dopuszczenie robót budowlanych w zakresie infrastruktury technicznej, zgodnie z przepisami odrębnymi;
 - 2) zaopatrzenie w wodę z sieci wodociągowej, zgodnie z przepisami odrębnymi;
 - 3) w zakresie odprowadzania ścieków bytowych:
 - a) odprowadzanie ścieków bytowych do sieci kanalizacji sanitarnej, zgodnie z przepisami odrębnymi,
 - b) dopuszczenie, do czasu wybudowania sieci kanalizacji sanitarnej, odprowadzania ścieków bytowych do szczelnych zbiorników bezodpływowych, zgodnie z przepisami odrębnymi;
 - 4) w zakresie odprowadzania wód opadowych i roztopowych:
 - a) odprowadzenie wód opadowych i roztopowych, zgodnie z przepisami odrębnymi,
 - b) zagospodarowanie wód opadowych i roztopowych na terenie własnej działki nie naruszając interesu osób trzecich, zgodnie z przepisami odrębnymi;
 - 5) w zakresie zaopatrzenia w gaz ziemny dopuszczenie zasilania z istniejącej sieci gazowej, zgodnie z przepisami odrębnymi;
 - 6) w zakresie zaopatrzenia w energię elektryczną podłączenie do sieci elektroenergetycznej, zgodnie z przepisami odrębnymi;
 - 7) dopuszczenie zaopatrzenia w energię elektryczną z odnawialnych źródeł energii, o mocy nie większej niż moc mikroinstalacji, zgodnie z przepisami odrębnymi;

- 8) dopuszczenie realizacji stacji transformatorowych;
- 9) do celów grzewczych zaopatrzenie z indywidualnych źródeł ciepła, z zastrzeżeniem §5 pkt 2;
- 10) nakaz gromadzenia i zagospodarowania odpadów, zgodnie z przepisami odrębnymi.

§ 14. W zakresie sposobu i terminu tymczasowego zagospodarowania, urządzania i użytkowania terenów nie podejmuje się ustaleń.


§ 15. Ustala się stawkę procentową, służącą naliczeniu jednorazowej opłaty od wzrostu wartości nieruchomości, o której mowa w art. 36 ust. 4 ustawy o planowaniu i zagospodarowaniu przestrzennym, w wysokości 10%.


§ 16. Wykonanie uchwały powierza się Burmistrzowi Miasta i Gminy Kórnik.

§ 17. Uchwała wchodzi w życie po upływie 14 dni od dnia ogłoszenia w Dzienniku Urzędowym Województwa Wielkopolskiego.

Przewodnicząca Rady Miasta i Gminy Kórnik

Anna Maria Andrzejewska

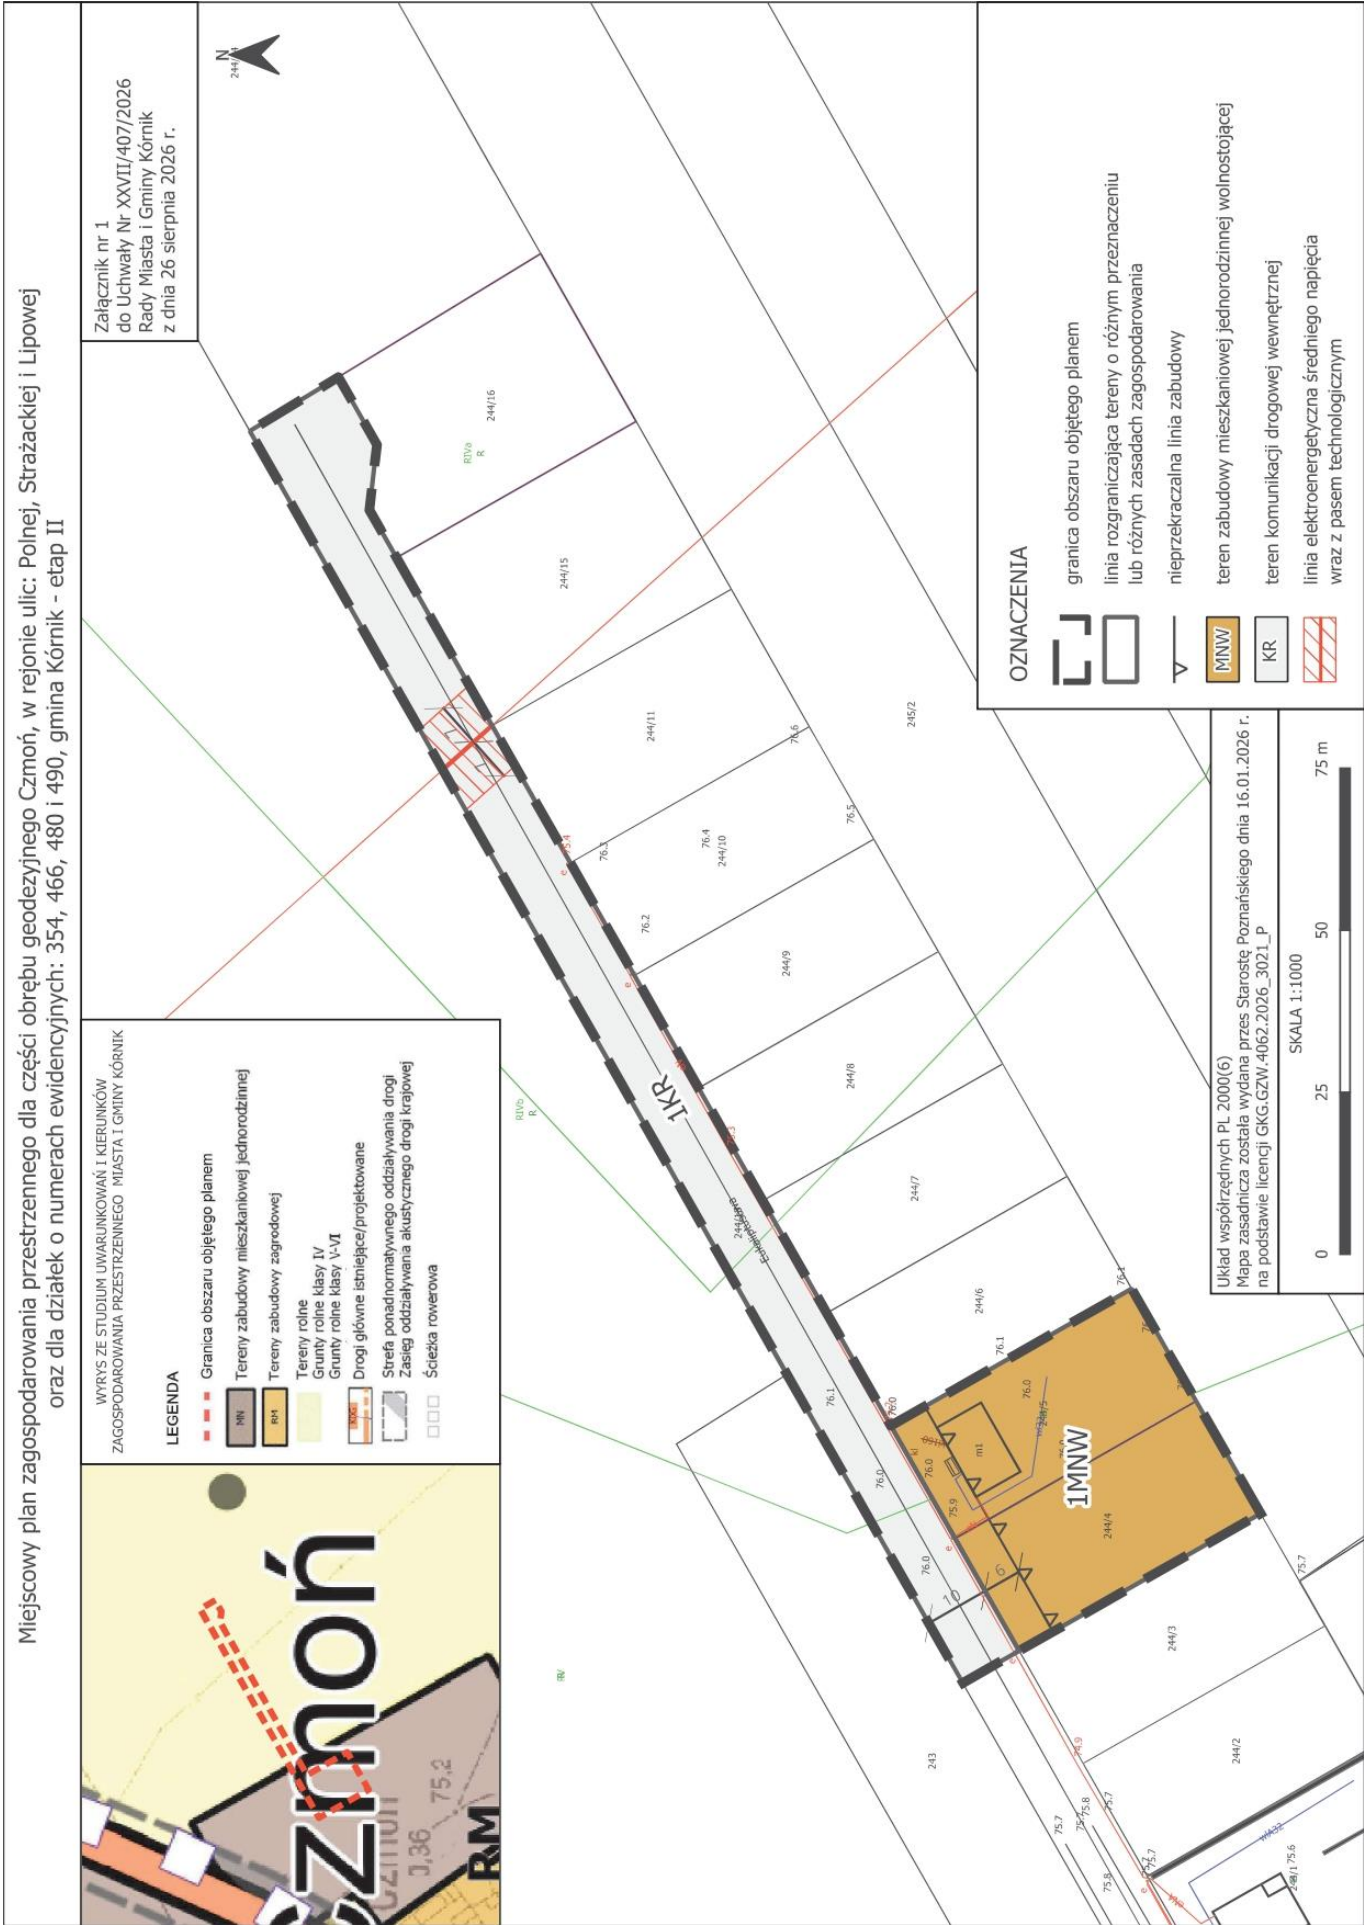

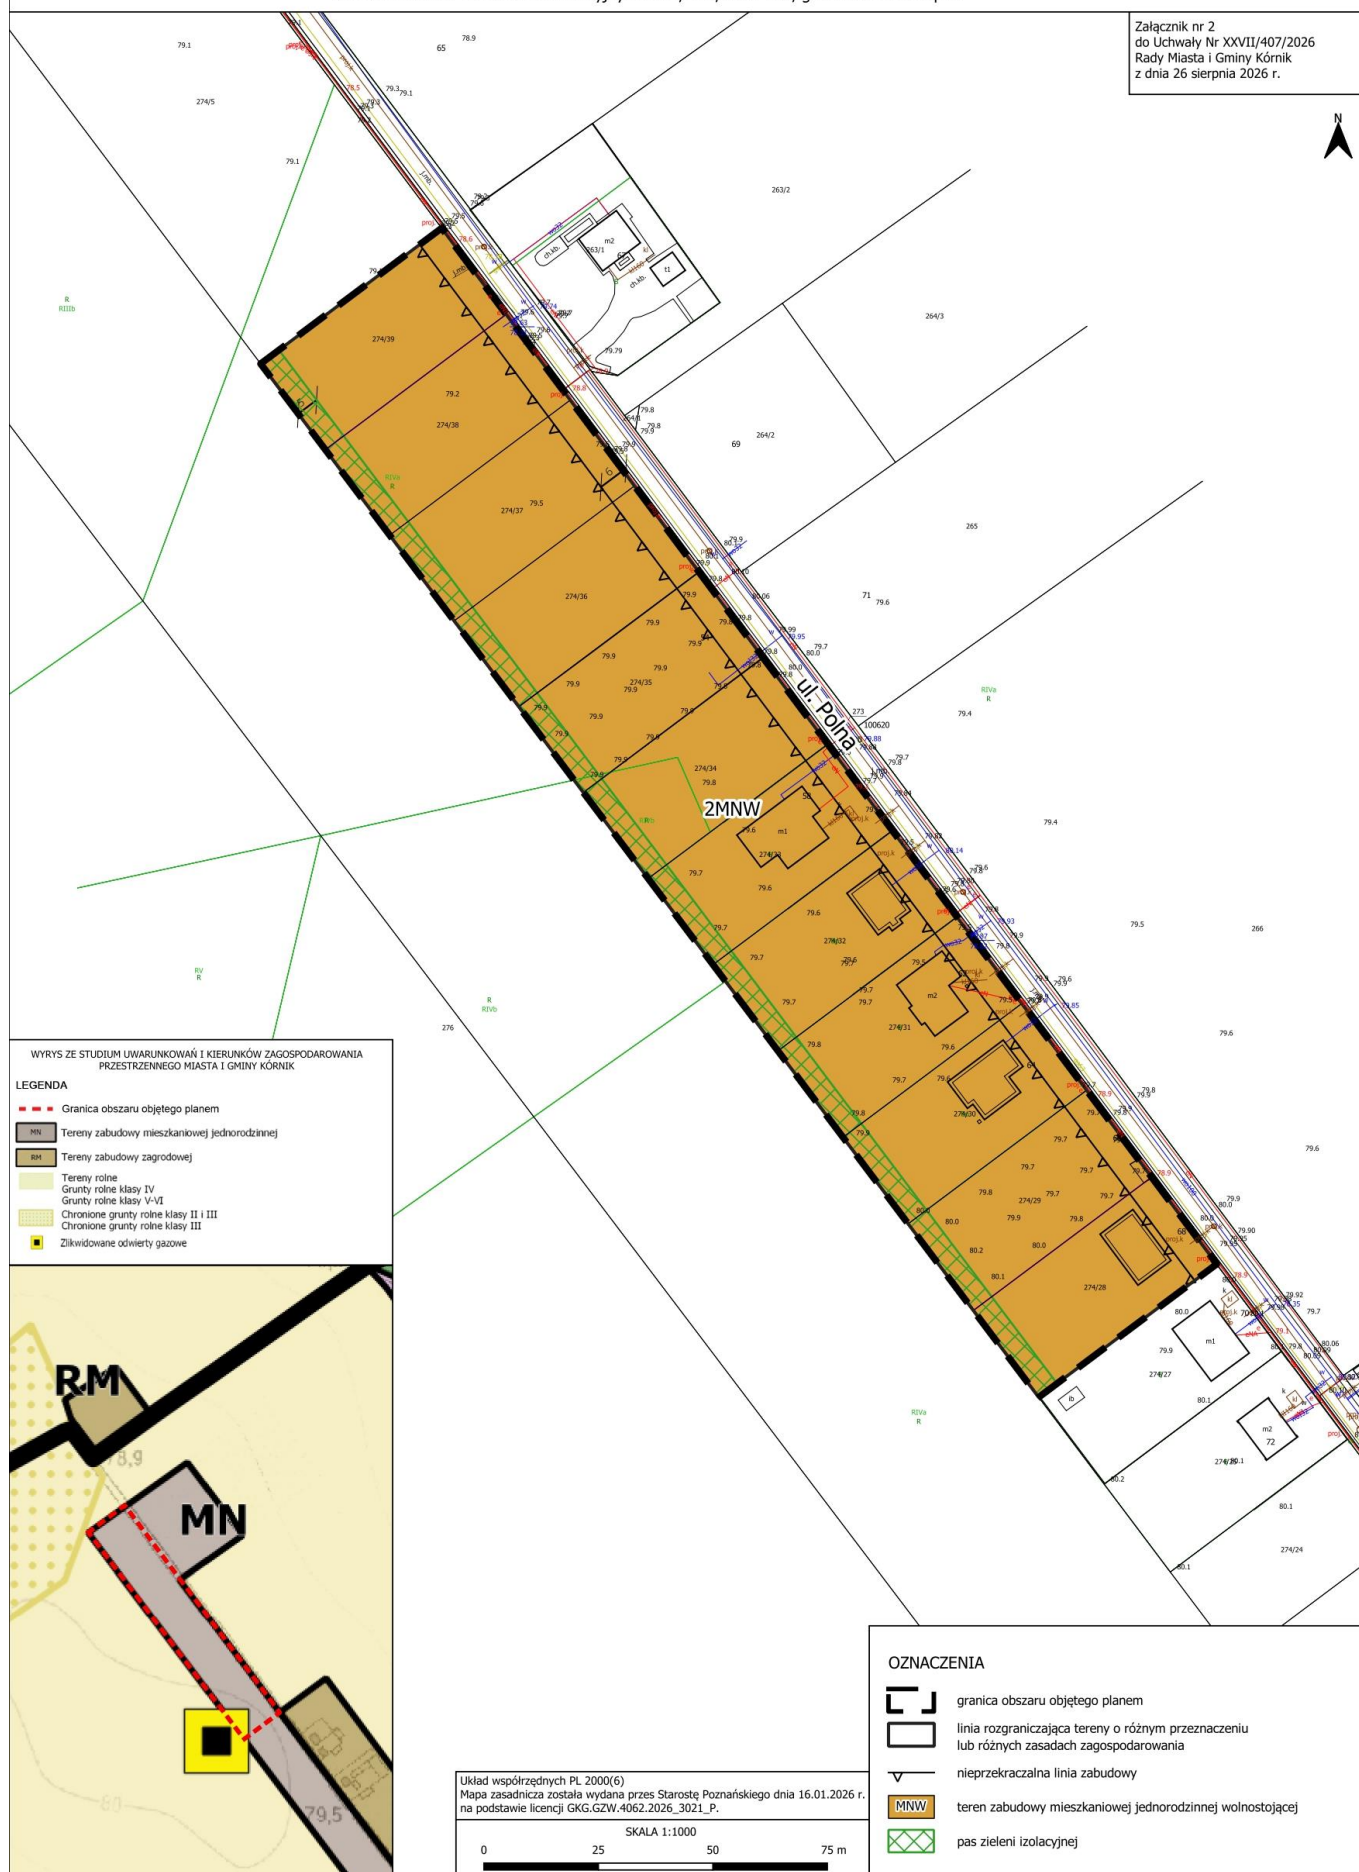

WYRYS ZE STUDIUM UWARUNKOWAŃ I KIERUNKÓW ZAGOSPODAROWANIA PRZESTRZENNEGO MIASTA I GMINY KÓRNIK

LEGENDA

- Granica obszaru objętego planem
- MNW Tereny zabudowy mieszkaniowej jednorodzinnej
- RM Tereny zabudowy zagrodowej
- Tereny rolne
- Grunty rolne klasy IV
- Grunty rolne klasy V-VI
- Chronione grunty rolne klasy II i III
- Chronione grunty rolne klasy III
- Zlikwidowane odwierty gazowe

OZNACZENIA

- granica obszaru objętego planem
- linia rozgraniczająca tereny o różnym przeznaczeniu lub różnych zasadach zagospodarowania
- nieprzekraczalna linia zabudowy
- MNW teren zabudowy mieszkaniowej jednorodzinnej wolnostojącej
- pas zieleni izolacyjnej

Układ współrzędnych PL 2000(6)
Mapa zasadnicza została wydana przez Starostę Poznańskiego dnia 16.01.2026 r.,
na podstawie licencji GKG.GZW.4062.2026_3021_P.

SKALA 1:1000

0 25 50 75 m

Rozstrzygnięcie Rady Miasta i Gminy Kórnik o sposobie rozpatrzenia uwag do projektu miejscowego planu zagospodarowania przestrzennego dla części obrębu geodezyjnego Czmoń, w rejonie ulic: Polnej, Strażackiej i Lipowej oraz dla działek o numerach ewidencyjnych: 354, 466, 480 i 490, gmina Kórnik – etap II

Na podstawie art. 20 ust. 1 ustawy z dnia 27 marca 2003 r. o planowaniu i zagospodarowaniu przestrzennym (Dz. U. z 2026 r. poz.538 ze zm.), w związku z art. 67 ust. 3 ustawy z dnia 7 lipca 2023 r. o zmianie ustawy o planowaniu i zagospodarowaniu przestrzennym oraz niektórych innych ustaw (Dz. U. z 2023 r. poz. 1688 ze zm.), Rada Miasta i Gminy Kórnik rozstrzyga, co następuje:

§ 1. Projekt miejscowego planu zagospodarowania przestrzennego został wyłożony do publicznego wglądu w dniach od 22 czerwca 2026 r. do 14 lipca 2026 r. w siedzibie Urzędu Miasta i Gminy Kórnik. W dniu 1 lipca 2026 r. odbyła się dyskusja publiczna nad rozwiązaniami przyjętymi w projekcie planu. Termin składania uwag wyznaczono w nieprzekraczalnym terminie do dnia 30 lipca 2026 r.

§ 2. W ustalonym terminie nie została wniesiona żadna uwaga, w związku z czym Rada Miasta i Gminy Kórnik nie podejmuje rozstrzygnięcia o sposobie rozpatrzenia uwag, o których mowa w art. 20 ust. 1 ustawy o planowaniu i zagospodarowaniu przestrzennym.

Przewodnicząca Rady Miasta i Gminy Kórnik

Anna Maria Andrzejewska

Rozstrzygnięcie o sposobie realizacji zapisanych w planie inwestycji z zakresu infrastruktury technicznej, które należą do zadań własnych gminy oraz o zasadach ich finansowania, zgodnie z przepisami o finansach publicznych dla projektu miejscowego planu zagospodarowania przestrzennego dla części obrębu geodezyjnego Czmoń, w rejonie ulic: Polnej, Strażackiej i Lipowej oraz dla działek o numerach ewidencyjnych: 354, 466, 480 i 490, gmina Kórnik – etap II

Na podstawie art. 20 ust. 1 ustawy z dnia 27 marca 2003 r. o planowaniu i zagospodarowaniu przestrzennym (t.j. Dz. U. z 2026 r. poz. 538 ze zm.), Rada Miasta i Gminy Kórnik rozstrzyga się, co następuje:

§ 1. Sposób realizacji zapisanych w planie inwestycji z zakresu infrastruktury technicznej:

- 1) zadania w zakresie realizacji dróg publicznych przewidzianych w planie oraz związanych z nimi wykupów terenów, prowadzić będą właściwe jednostki gminne;
- 2) zadania w zakresie infrastruktury technicznej prowadzić będą właściwe przedsiębiorstwa, w kompetencji których leży rozwój sieci: wodociągowej i kanalizacji sanitarnej, energetycznej, gazociągowej i ciepłej, zgodnie z miejscowym planem zagospodarowania przestrzennego oraz na podstawie przepisów odrębnych. Zadania w zakresie gospodarki odpadami realizowane będą zgodnie z miejscowym planem zagospodarowania przestrzennego, zgodnie z regulaminem utrzymania czystości i porządku oraz na podstawie przepisów odrębnych;
- 3) podstawę przyjęcia do realizacji zadań określonych w miejscowym planie zagospodarowania przestrzennego, które należą do zadań własnych gminy, stanowić będą zapisy Wieloletniej Prognozy Finansowej;
- 4) określenie terminów przystąpienia i zakończenia realizacji tych zadań ustalone będzie według kryteriów i zasad przyjętych przy konstruowaniu Wieloletniej Prognozy Finansowej;
- 5) inwestycje realizowane mogą być etapowo w zależności od wielkości środków przeznaczonych na inwestycje.

§ 2. Zgodnie z zasadami finansowania inwestycji z zakresu infrastruktury technicznej, określonymi w planie, finansowanie to odbywać się będzie poprzez:

- 1) wydatki z budżetu gminy;

2) współfinansowanie środkami zewnętrznymi, poprzez budżet gminy – w ramach m.in.:

- a) dotacji unijnych,
- b) dotacji samorządu województwa,
- c) dotacji i pożyczek z funduszy celowych,
- d) kredytów i pożyczek bankowych,
- e) innych środków zewnętrznych;

3) udział inwestorów w finansowaniu w ramach porozumień o charakterze cywilno –prawnym lub w formie partnerstwa publiczno – prywatnego – „PPP”, a także właścicieli nieruchomości.

Przewodnicząca Rady Miasta i Gminy Kórnik

Anna Maria Andrzejewska

Załącznik nr 5 do uchwały nr XXVII/407/2026

Rady Miasta i Gminy Kórnik

z dnia 26 sierpnia 2026 r.

Załącznik5.gml



Dane przestrzenne, o których mowa w art. 67a ust. 3 i 5 ustawy z dnia 27 marca 2003 r. o planowaniu i zagospodarowaniu przestrzennym (j.t. Dz.U. z 2022 r. poz. 503 z późn. zm.) ujawnione zostaną po kliknięciu w ikonę

UZASADNIENIE
do uchwały nr XXVII/407/2026
Rady Miasta i Gminy Kórnik
z dnia 26 sierpnia 2026 r.

w sprawie miejscowego planu zagospodarowania przestrzennego dla części obrębu geodezyjnego Czmoń, w rejonie ulic: Polnej, Strażackiej i Lipowej oraz dla działek o numerach ewidencyjnych: 354, 466, 480 i 490, gmina Kórnik – etap II

Burmistrz Miasta i Gminy Kórnik przystąpił do opracowania miejscowego planu zagospodarowania przestrzennego dla części obrębu geodezyjnego Czmoń, w rejonie ulic: Polnej, Strażackiej i Lipowej oraz dla działek o numerach ewidencyjnych: 354, 466, 480 i 490, gmina Kórnik na podstawie uchwały nr XLIX/712/2022 Rady Miasta i Gminy Kórnik z dnia 26 października 2022 r.

Procedura opracowania miejscowego planu przebiegała zgodnie z ustawą z dnia 27 marca 2003 r. o planowaniu i zagospodarowaniu przestrzennym (Dz. U. z 2026 r. poz. 538 ze zm.) oraz art. 67 ust. 3 pkt 1 ustawy z dnia 7 lipca 2023 r. o zmianie ustawy o planowaniu i zagospodarowaniu przestrzennym (Dz. U. z 2023 r. poz. 1688 ze zm.).

Uwzględniając potrzeby interesu publicznego Burmistrz Miasta i Gminy Kórnik zawiadomił na piśmie o przystąpieniu do sporządzenia miejscowego planu zagospodarowania przestrzennego odpowiednie instytucje i organy właściwe do jego uzgadniania i opiniowania oraz zamieścił obwieszczenie na tablicach ogłoszeń Urzędu Miasta i Gminy Kórnik w terminie od dnia 18 listopada 2022 r. do dnia 13 stycznia 2023 r. oraz ogłoszenie na stronie internetowej BIP i w gazecie „Kórnicanin”.

Zgodnie z art. 53 ustawy z dnia 3 października 2008 r. o udostępnianiu informacji o środowisku i jego ochronie, udziale społeczeństwa w ochronie środowiska oraz o ocenach oddziaływania na środowisko Burmistrz wystąpił pismem nr WB1-PP.6722.10.2022 z dnia 8 grudnia 2022 r. o uzgodnienie zakresu i stopnia szczegółowości informacji wymaganych w prognozie oddziaływania na środowisko projektu planu do Regionalnego Dyrektora Ochrony Środowiska w Poznaniu oraz Państwowego Powiatowego Inspektora Sanitarnego w Poznaniu.

Po rozpatrzeniu wniosków sporządzono projekt planu wraz z prognozą skutków finansowych i prognozą oddziaływania na środowisko, stwierdzając jednocześnie, że nie narusza on ustaleń Studium uwarunkowań i kierunków zagospodarowania przestrzennego miasta i gminy Kórnik. Burmistrz Miasta i Gminy Kórnik większość wniosków uwzględnił odpowiednio do zakresu i przedmiotu planu.

W projekcie planu uwzględniono:

- wymagania ładu przestrzennego, w tym urbanistyki i architektury – poprzez wprowadzenie zasad ochrony i kształtowania ładu przestrzennego oraz określenie zasad kształtowania zabudowy i wskaźników zagospodarowania terenów,
- walory architektoniczne i krajobrazowe – poprzez określenie zasad kształtowania zabudowy oraz wskaźników zagospodarowania terenów,
- wymagania ochrony środowiska, w tym gospodarowania wodami i ochrony gruntów rolnych i leśnych – poprzez dokonanie szczegółowej analizy wszystkich zagadnień dotyczących ochrony środowiska w prognozie oddziaływania na środowisko oraz zawarcie w projekcie planu zasad ochrony środowiska, przyrody i krajobrazu,
- wymagania ochrony dziedzictwa kulturowego i zabytków oraz dóbr kultury współczesnej – poprzez uzgodnienie projektu planu z Powiatowym Konserwatorem Zabytków w Poznaniu;
- wymagania ochrony zdrowia oraz bezpieczeństwa ludzi i mienia, a także potrzeby osób ze szczególnymi potrzebami – poprzez wprowadzenie zakazu lokalizacji przedsięwzięć mogących zawsze znacząco i potencjalnie znacząco oddziaływać na środowisko, z dopuszczeniem inwestycji celu publicznego, oraz zabudowy mieszkaniowej wraz z towarzyszącą jej infrastrukturą, zapisów regulujących sposób zaopatrzenia w ciepło do celów grzewczych, wprowadzenie nakazu zapewnienia miejsc do parkowania dla pojazdów zaopatrzonych w kartę parkingową zgodnie z przepisami odrębnymi; analiza powyższych wymagań zawarta została również w prognozie oddziaływania na środowisko,
- walory ekonomiczne przestrzeni – poprzez stworzenie zwartego układu urbanistycznego uwzględniającego istniejące uwarunkowania terenowe, komunikacyjne oraz sieci infrastruktury technicznej (szczegółowej analizy walorów ekonomicznych dokonano w prognozie skutków finansowych do planu),
- prawo własności – poprzez wykonanie analizy stanu własności terenu objętego planem oraz dostosowanie zagospodarowania do istniejących uwarunkowań prawnych,
- potrzeby obronności i bezpieczeństwa państwa – poprzez uzgodnienie projektu planu z właściwymi organami wojskowymi, ochrony granic oraz bezpieczeństwa państwa,
- potrzeby interesu publicznego – poprzez umożliwienie udziału społeczeństwa w poszczególnych etapach procedury planistycznej zgodnie z wymogami ustawy o planowaniu i zagospodarowaniu przestrzennym, oraz ustawy o udostępnianiu informacji o środowisku i jego ochronie, udziale społeczeństwa w ochronie środowiska oraz o ocenach oddziaływania na środowisko,
- potrzeby w zakresie rozwoju infrastruktury technicznej – poprzez wprowadzenie w projekcie planu zasad modernizacji, rozbudowy i budowy systemów infrastruktury technicznej, a także

dopuszczenie realizacji inwestycji celu publicznego w zakresie inwestycji mogących zawsze i potencjalnie znacząco oddziaływać na środowisko,

-zapewnienie udziału społeczeństwa w pracach nad projektem miejscowego planu zagospodarowania przestrzennego, w tym przy użyciu środków komunikacji elektronicznej – poprzez umożliwienie udziału społeczeństwa w poszczególnych etapach procedury planistycznej zgodnie z wymogami ustawy o planowaniu i zagospodarowaniu przestrzennym oraz ustawy o udostępnianiu informacji o środowisku i jego ochronie, udziale społeczeństwa w ochronie środowiska oraz o ocenach oddziaływania na środowisko,

-zachowanie jawności i przejrzystości procedur planistycznych – poprzez prowadzenie procedury zgodnie z zakresem określonym w ustawie o planowaniu i zagospodarowaniu przestrzennym oraz w innych aktach prawnych powszechnie obowiązujących,

-potrzebę zapewnienia odpowiedniej ilości i jakości wody do celów zaopatrzenia ludności – poprzez wprowadzenie ewentualnej zabudowy w sąsiedztwie terenów zurbanizowanych, uzbrojonych w sieci infrastruktury technicznej, w tym wodociągowej, wprowadzenie zapisów w zakresie zaopatrzenia w wodę z sieci wodociągowej, zgodnie z ustaleniami przepisów odrębnych.

Ustalając przeznaczenie poszczególnych terenów lub określając potencjalny sposób zagospodarowania i korzystania z terenu wyważone zostały interesy zarówno publiczne, jak i interesy prywatne poprzez analizę własnościową terenów i stworzenie układu funkcjonalnego, z uwzględnieniem istniejących uwarunkowań własnościowych, przyrodniczych, społecznych i prawnych, a także poprzez uwzględnienie wniosków złożonych na etapie przystąpienia do opracowania planu. Zostały sporządzone również prognoza oddziaływania na środowisko oraz prognoza skutków finansowych uchwalenia planu, w których zawarte zostały analizy ekonomiczne, środowiskowe i społeczne.

Sposób kształtowania zabudowy poprzedzony został wykonaniem szczegółowych analiz w zakresie zainwestowania i użytkowania terenu objętego planem, infrastruktury technicznej oraz własności analizowanych obszarów. Biorąc pod uwagę powyższe, projekt planu wykonany został z uwzględnieniem wymagań ładu przestrzennego oraz walorów ekonomicznych przestrzeni. W celu ochrony środowiska przyrodniczego, w zapisach miejscowego planu zawarto ustalenia minimalizujące negatywne oddziaływanie na środowisko, co zostało opisane w prognozie oddziaływania na środowisko. Określone zostały także zasady w zakresie szczególnych warunków zagospodarowania terenów oraz ograniczeń w ich użytkowaniu. Projektowana zabudowa nie jest sprzeczna z polityką przestrzenną gminy zawartą w Studium uwarunkowań i kierunków zagospodarowania przestrzennego. Teren objęty projektem planu posiada dostęp do dróg publicznych, w części

pośrednio poprzez tereny komunikacji drogowej wewnętrznej. W granicach planu znajduje się część sieci infrastruktury technicznej oraz istnieje możliwość realizacji pozostałych sieci służących funkcjonowaniu planowanej zabudowy.

Wpływ ustaleń planu na budżet gminy przedstawia się w prognozie skutków finansowych. Realizacja ustaleń planu nie wpłynie na pozostałe finanse publiczne.

Projekt planu jest zgodny z wynikami ostatniej analizy zmian w zagospodarowaniu przestrzennym Miasta i Gminy Kórnik, o której mowa w art. 32 ustawy o planowaniu i zagospodarowaniu przestrzennym, zawartej w Załączniku nr 1 do uchwały nr LXVI/983/2024 Rady Miasta i Gminy Kórnik z dnia 27 marca 2024 r. w sprawie oceny aktualności studium uwarunkowań i kierunków zagospodarowania przestrzennego gminy Kórnik oraz miejscowych planów zagospodarowania przestrzennego.

Uniwersalne projektowanie uwzględniono w projekcie planu adekwatnie do przeznaczeń terenów i zakresu możliwych ustaleń miejscowego planu zagospodarowania przestrzennego. Wszelkie obiekty budowlane będą projektowane zgodnie z przepisami techniczno-budowlanymi określonymi w przepisach nadrzędnych w stosunku do planu.

Załącznik nr 5, utworzony w wersji elektronicznej, wynika z art. 67a ust. 5 ustawy o planowaniu i zagospodarowaniu przestrzennym oraz obejmuje następujące dane przestrzenne:

- 1) lokalizację przestrzenną obszaru objętego aktem w postaci wektorowej w obowiązującym państwowym systemie odniesień przestrzennych;
- 2) atrybuty zawierające informacje o akcie;
- 3) część graficzną aktu w postaci cyfrowej reprezentacji z nadaną georeferencją w obowiązującym państwowym systemie odniesień przestrzennych.

Projekt planu został przekazany do zaopiniowania i uzgodnienia przez organy zobowiązane do współpracy przy sporządzaniu miejscowych planów zagospodarowania przestrzennego.

Z uwagi na stwierdzone niezgodności pomiędzy proponowanym przeznaczeniem części terenów a ustaleniami obowiązującego Studium uwarunkowań i kierunków zagospodarowania przestrzennego, ujawnione na etapie procedowania projektu miejscowego planu zagospodarowania przestrzennego podjęto decyzję o podziale procedury planistycznej na dwa etapy.

Po uzyskaniu stosownych opinii i uzgodnień projekt planu został rozdzielony na dwa etapy oraz ponownie przekazany do zaopiniowania i uzgodnienia w niezbędnym zakresie przez organy zobowiązane do współpracy przy sporządzaniu miejscowych planów zagospodarowania przestrzennego. Po zakończeniu procedury formalno - prawnej projekt planu w zakresie etapu I został uchwalony.

Następnie projekt planu dla etapu II przekazany został do zaopiniowania i uzgodnienia przez organy zobowiązane do współpracy przy sporządzaniu miejscowych planów zagospodarowania przestrzennego.

Po wprowadzeniu zmian wynikających z opinii lub uzgodnień, projekt planu – etap II, wraz z prognozą oddziaływania na środowisko został wyłożony do publicznego wglądu w dniach od 22 czerwca 2026 r. do 14 lipca 2026 r. w siedzibie Urzędu Miasta i Gminy Kórnik. W dniu 1 lipca 2026 r. odbyła się dyskusja publiczna nad rozwiązaniami przyjętymi w projekcie planu. Termin składania uwag wyznaczono w nieprzekraczalnym terminie do dnia 30 lipca 2026 r.

W wyznaczonym terminie nie została złożona żadna uwaga. Projekt miejscowego planu zagospodarowania przestrzennego wraz z załącznikami przedłożono Radzie Miasta i Gminy Kórnik.

Burmistrz Miasta i Gminy Kórnik

Przemysław Pacholski